

Azienda Unità Sanitaria Locale Umbria n. 1

Via G. Guerra n. 17-21 - 06127 - Perugia

IPOTESI DI RIUTILIZZO Complesso Ospedaliero "ex Calai" di Gualdo Tadino

Tav. n° 3

Planimetrie Palazzine



- Palazzina Mattoncini
- Palazzina Rosa

	Il Dirigente ad interim U.O.C. Patrimonio	L'Assistente Tecnico U.O.C. Patrimonio
	Dott. Ing. Tullio Tavernelli 	Geom. Angelo Landi AUSL Umbria n. 1 U.O. PATRIMONIO Geom. Angelo Landi 


disegni scala 1 : 200

novembre 2023

(Laboratori vari disabilità)

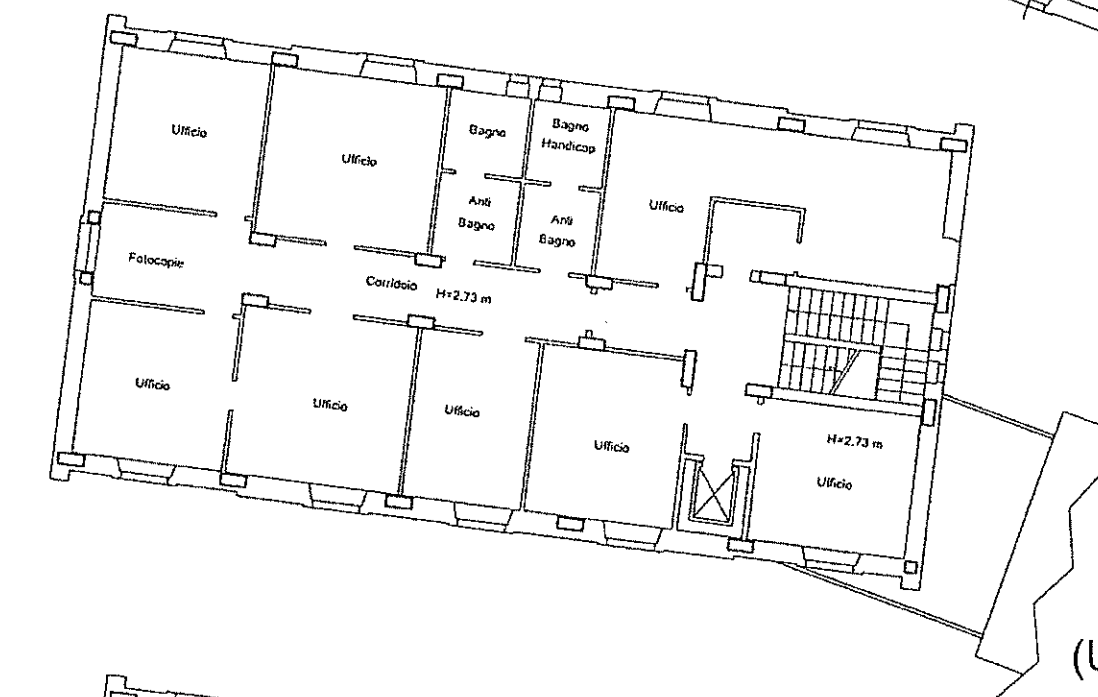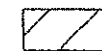

(Uffici Amministrativi - Direzione Distretto - Sala riunioni)

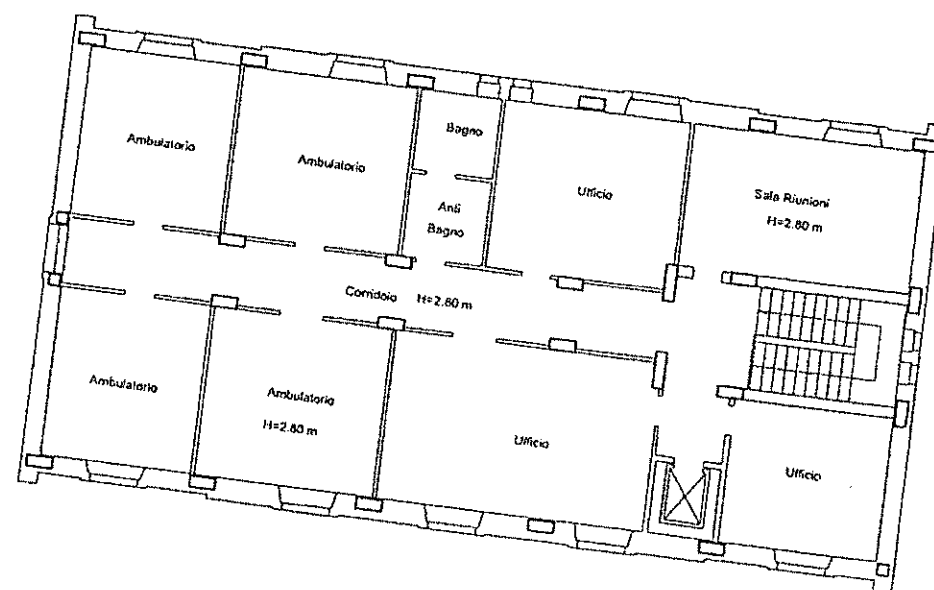


(Stanze polivalenti per Associazioni, etc)




Palazzina Rosa

Scala 1 : 200


Riabilitazione Cardiologica

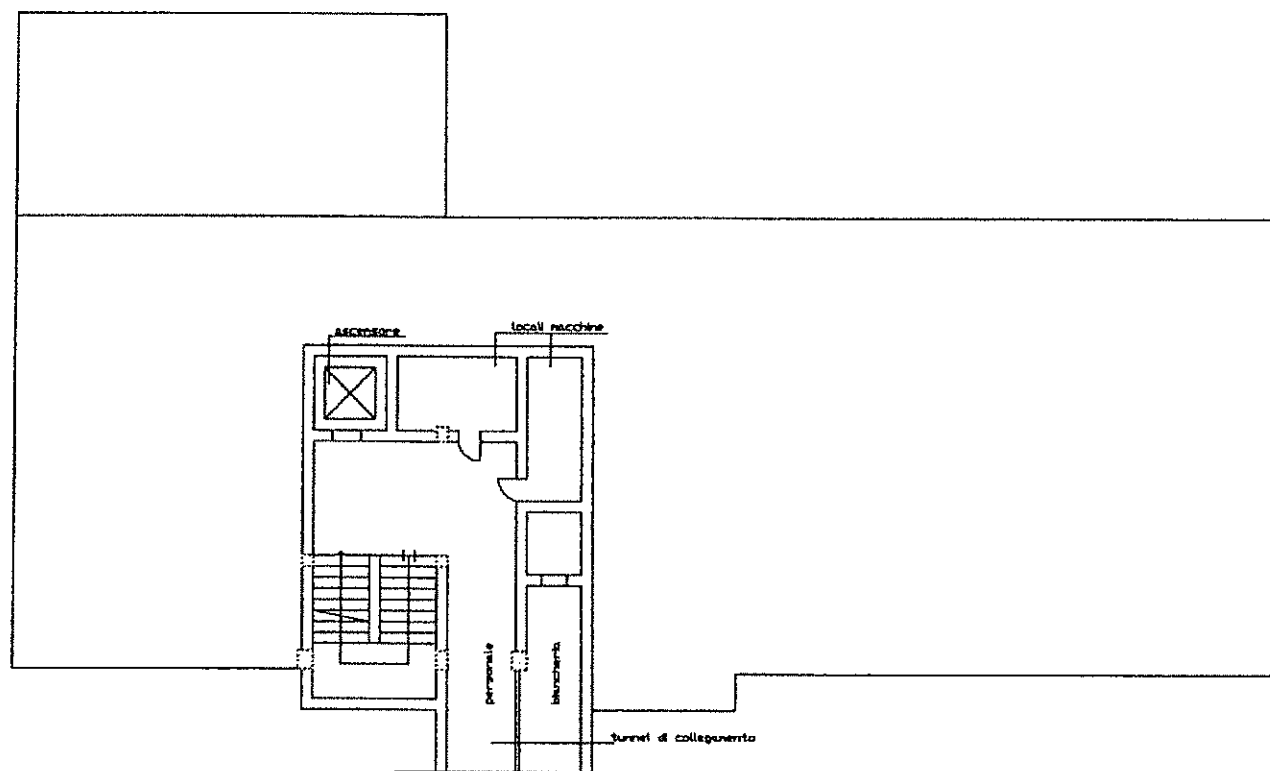


Piano Primo Sottosstrada

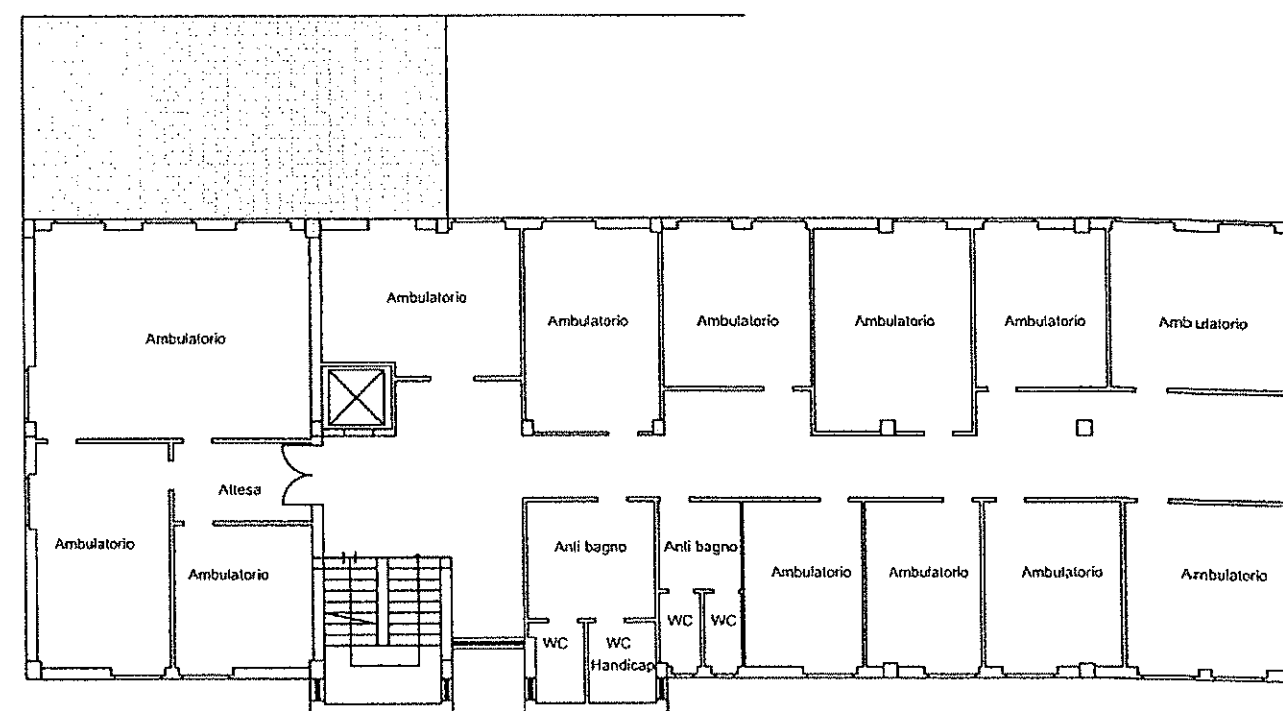

Piano Primo
(Ambulatori Cardiologici)

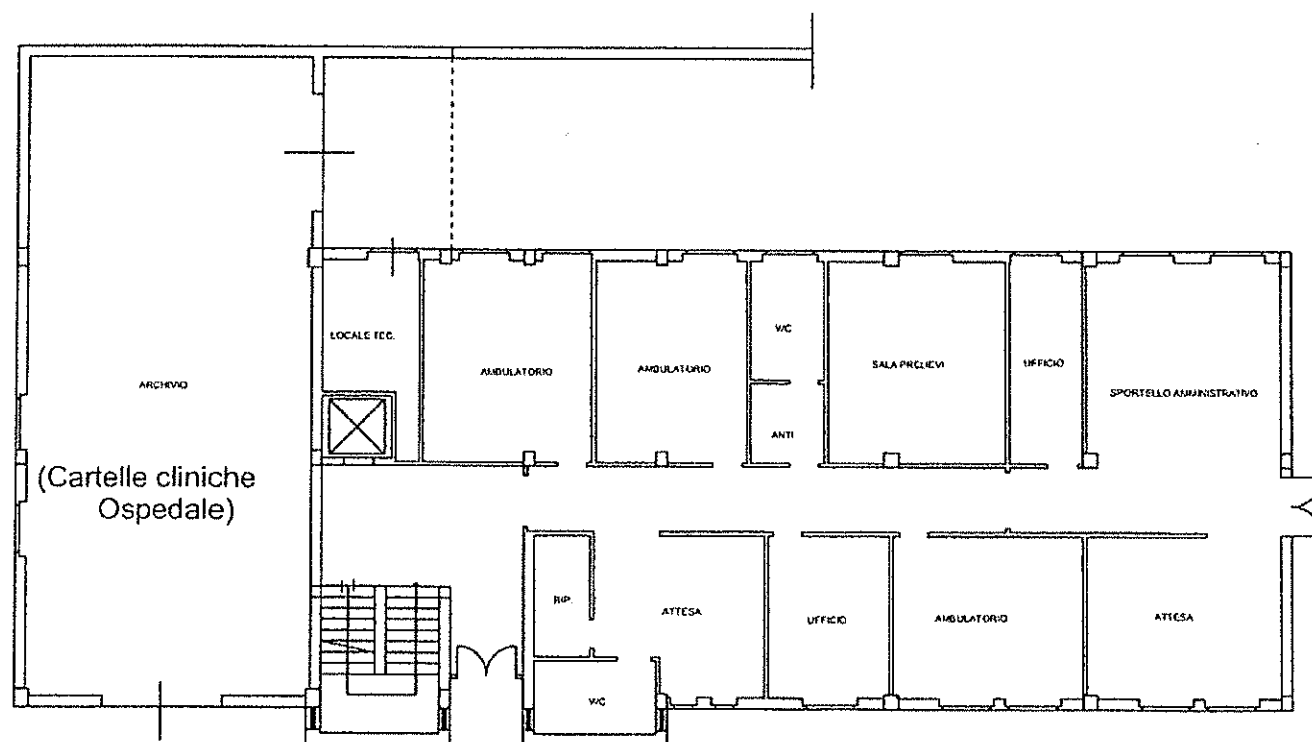

Piano Terra
(118 + Centro Alzheimer)

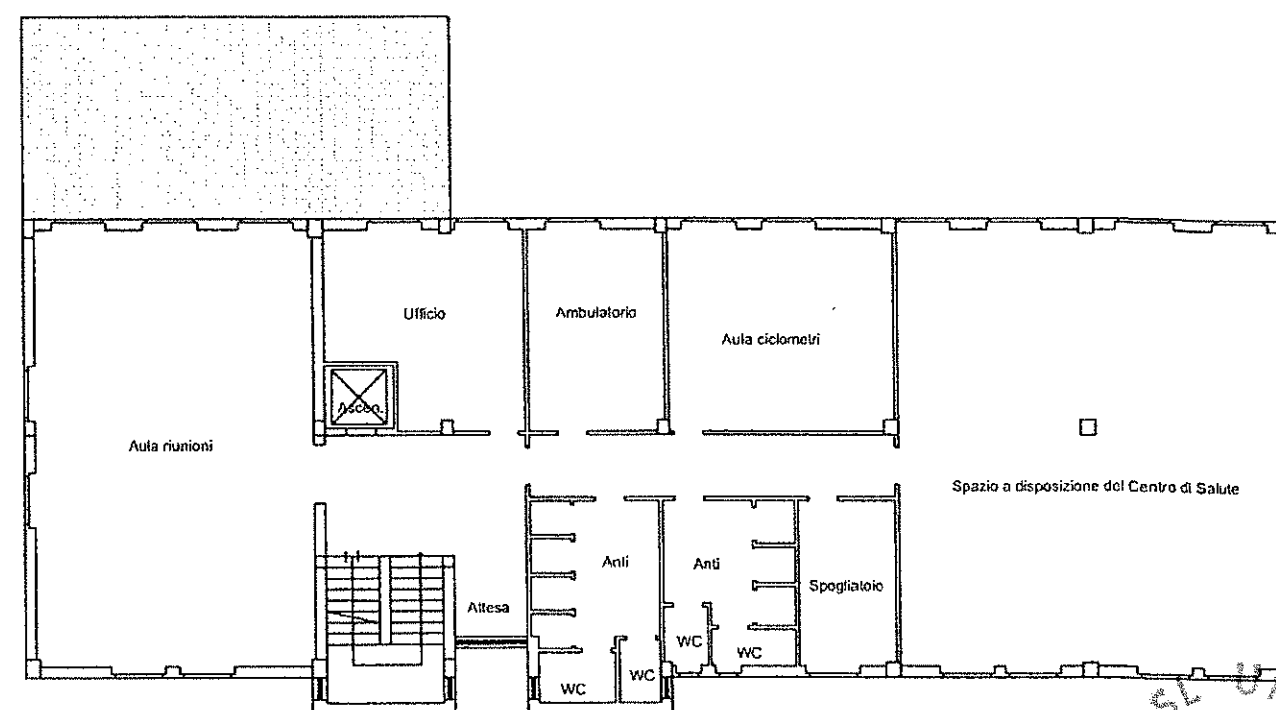

Piano Secondo
(Riabilitazione Cardiologica)

AZIENDA USL 10
U.O. PATRIMONIO
N. 1