



Dichiarazione protocollo n. del	
Comune di Todì	
Via San Fortunato	civ. 10-9B
Identificativi Catastali:	Compilata da: Rosatini Giorgio
Sezione:	Iscritto all'albo: Geometri
Foglio: 96	
Particella: 750	
Subalterno: 1	Prov. Perugia N. 2439

Planimetria	
Scheda n. 1	Scala 1:200

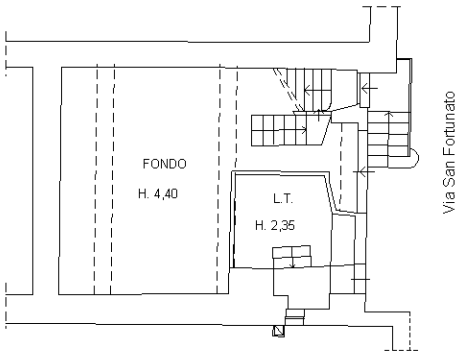


PIANO TERRA

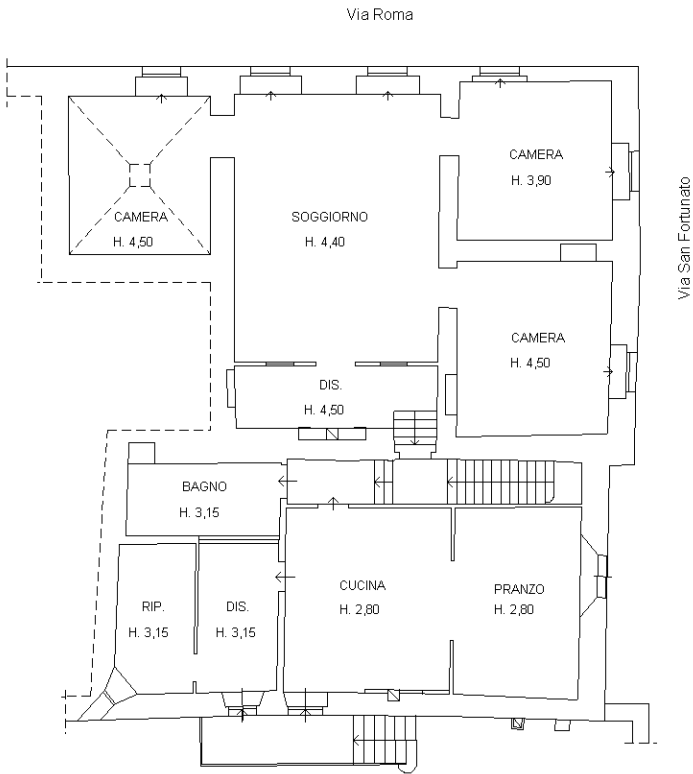

PIANO PRIMO


ORIENTAMENTO

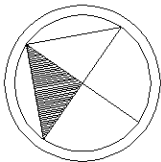


ELABORATO PLANIMETRICO	
Compilato da: Rosatini Giorgio	
Iscritto all'albo: Geometri	
Prov. Perugia	N. 2439

Agenzia delle Entrate
CATASTO FABBRICATI
Ufficio Provinciale di
Perugia

Comune di Todi		Protocollo n.	del
Sezione:	Foglio: 96	Particella: 3345	Tipo Mappale n. 48764 del 01/04/2026
Dimostrazione grafica dei subalterni			Scala 1 : 100

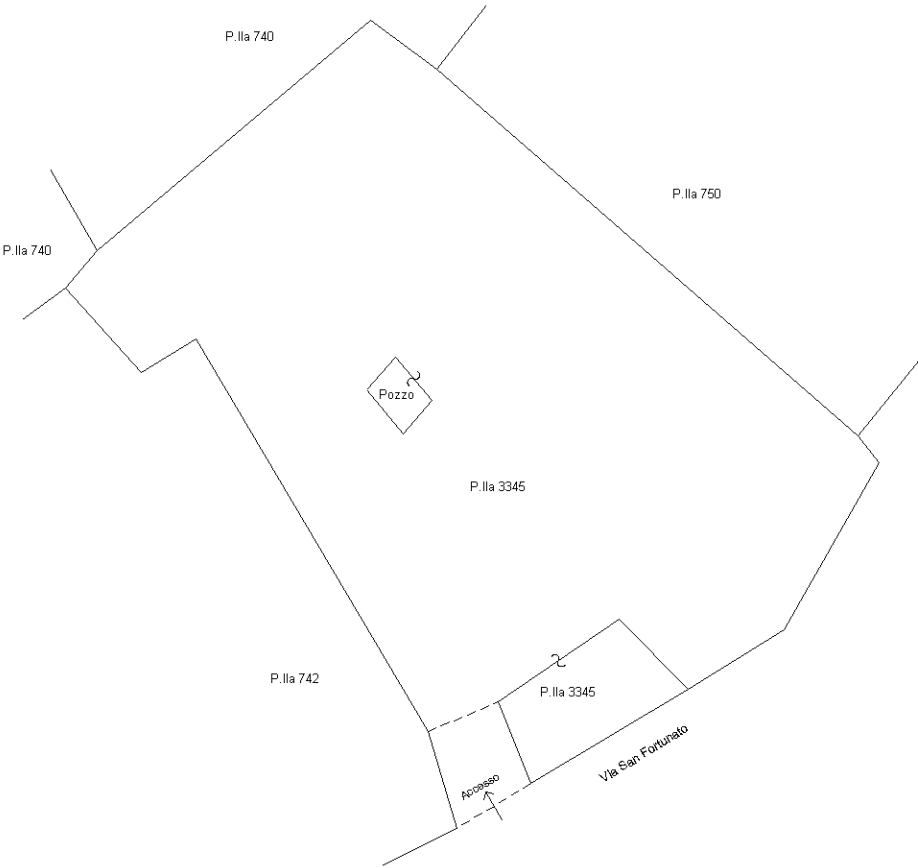


ORIENTAMENTO

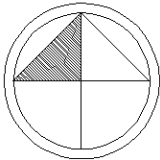


Agenzia delle Entrate
CATASTO FABBRICATI
Ufficio Provinciale di
Perugia

Dichiarazione protocollo n. _____ del _____	
Comune di Todi	
Via San Fortunato _____ civ. SNC _____	
Identificativi Catastali:	Compilata da: Rosatini Giorgio
Sezione:	Iscritto all'albo: Geometri
Foglio: 96	
Particella: 3345	
Subalterno:	Prov. Perugia _____ N. 2439 _____

Planimetria
Scheda n. 1 Scala 1:100

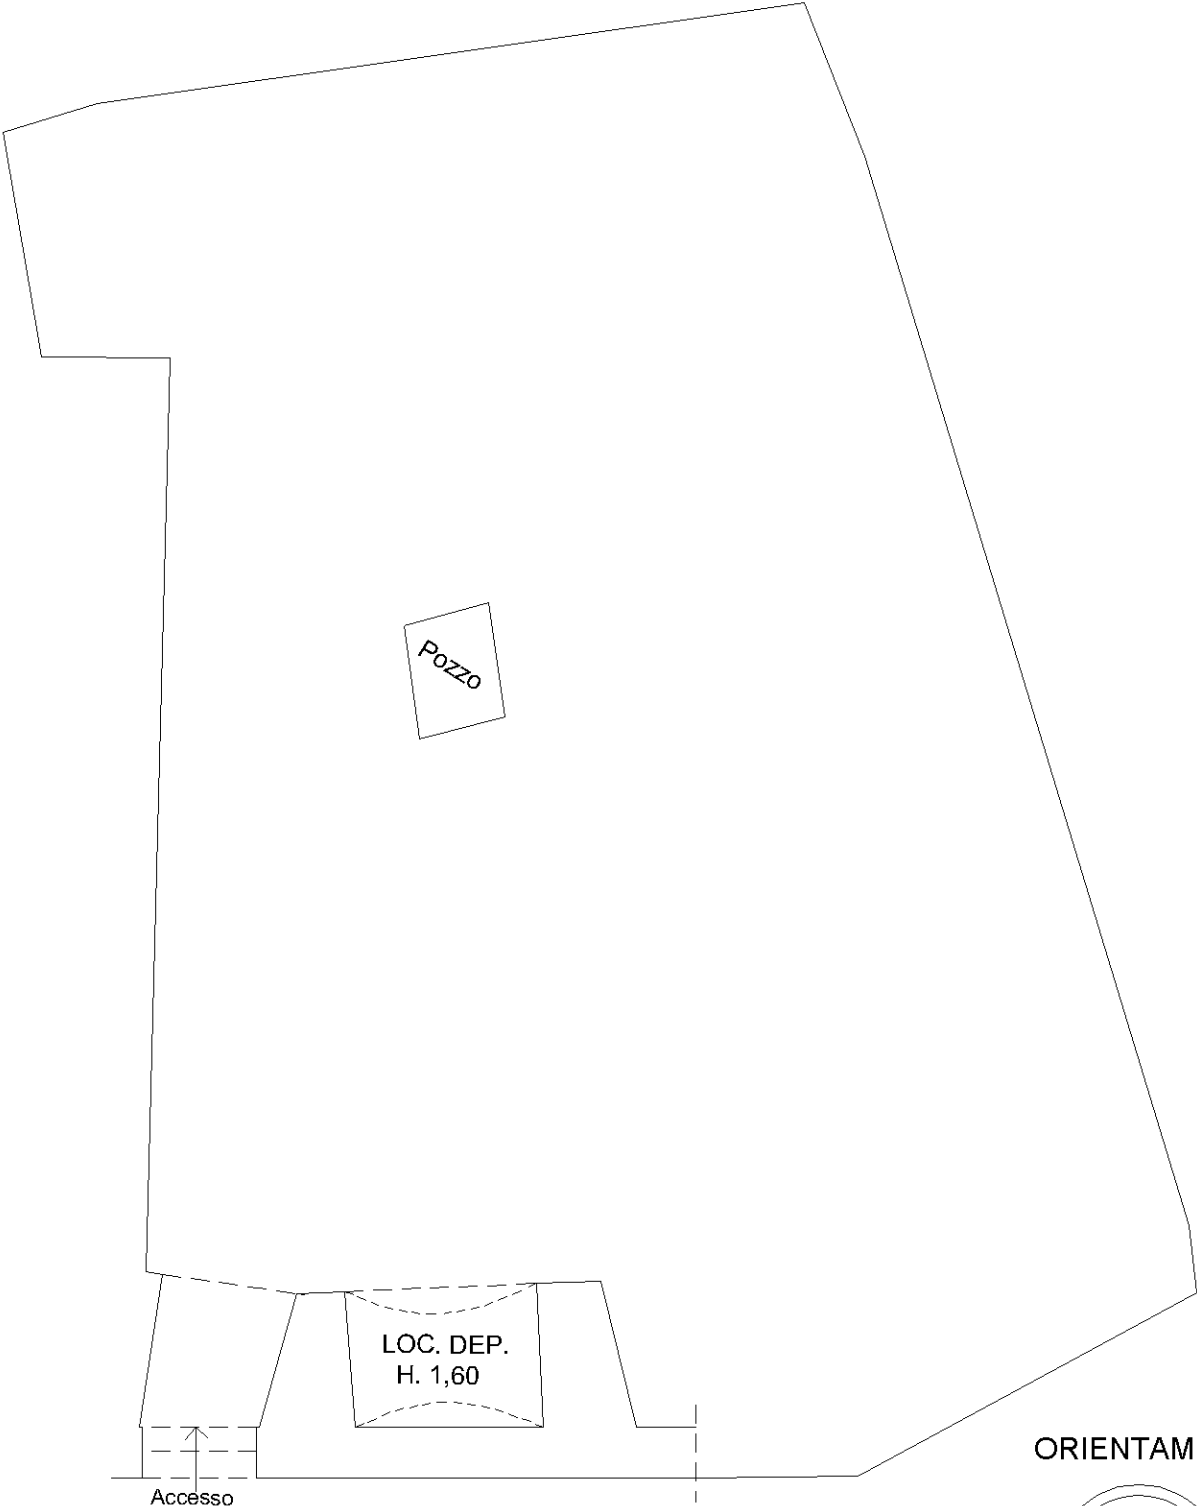

ORIENTAMENTO

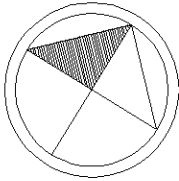

PIANO TERRA CON CORTE ESCLUSIVA