




PIANO PRIMO

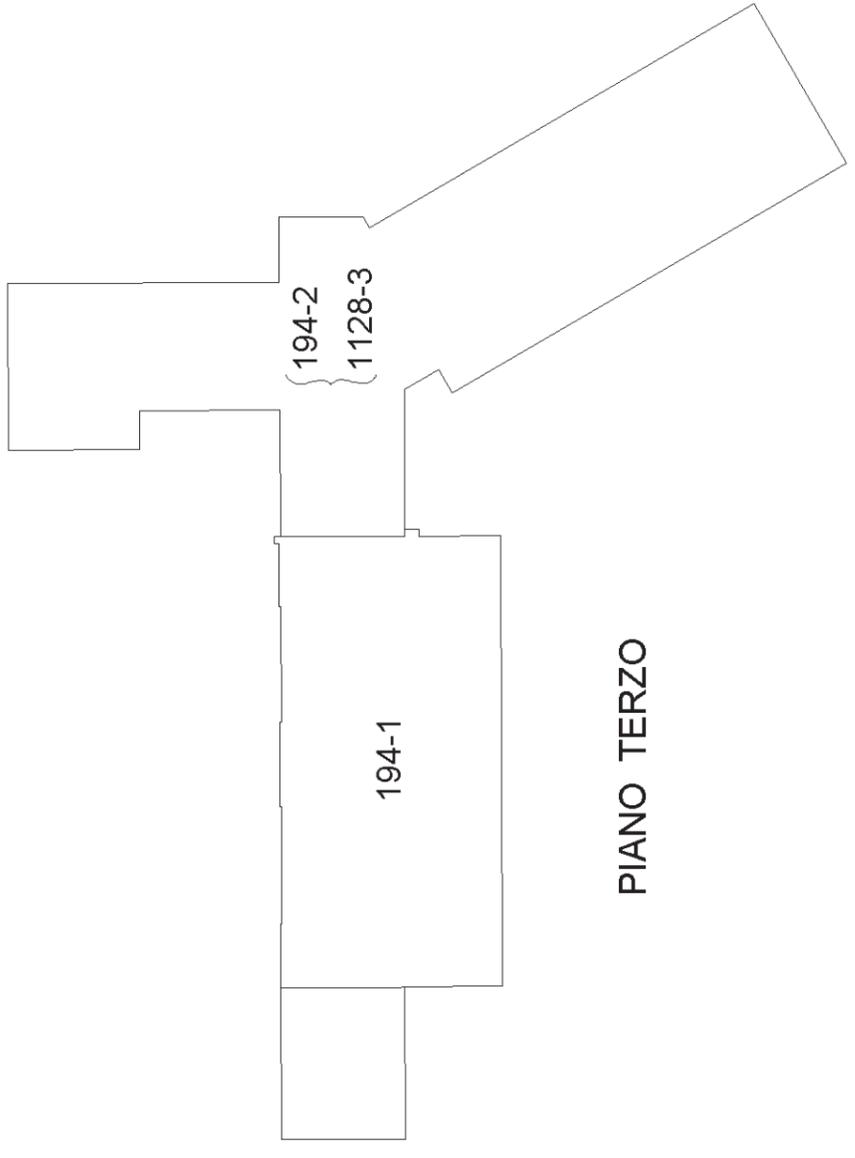

PIANO TERZO

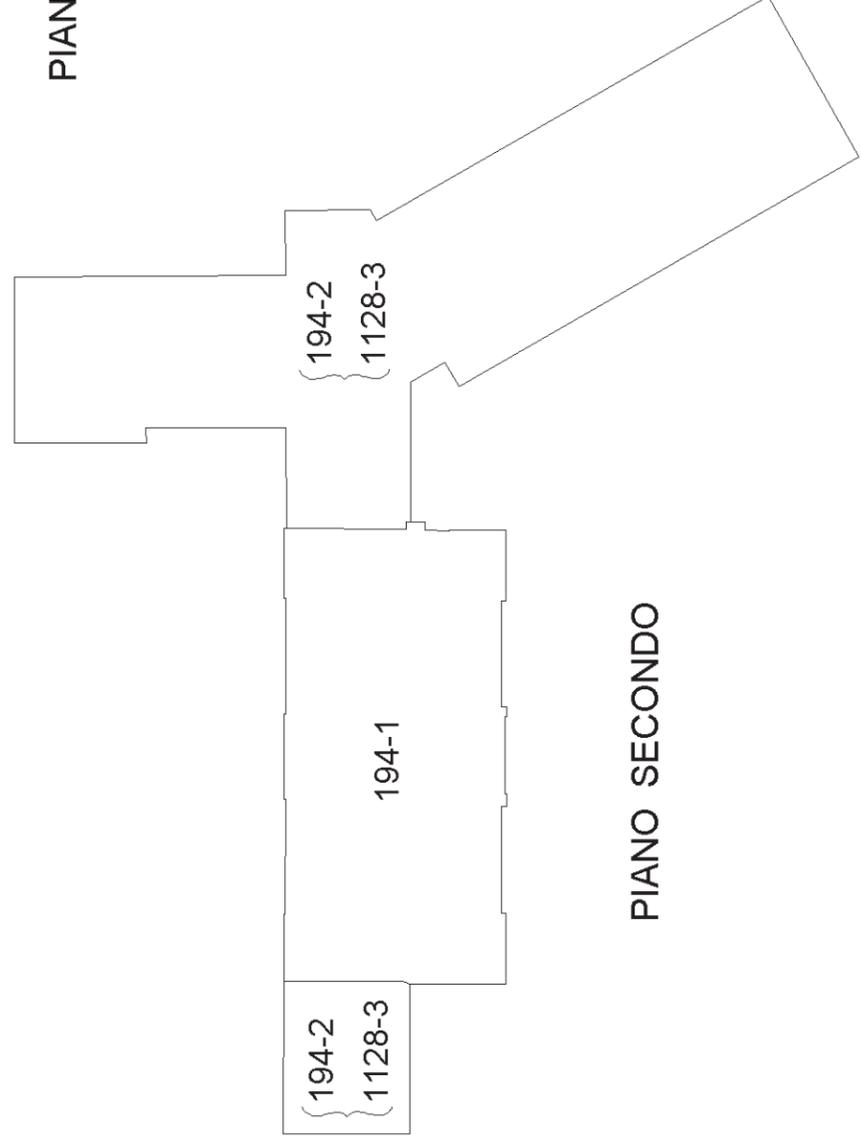


PIANO SECONDO

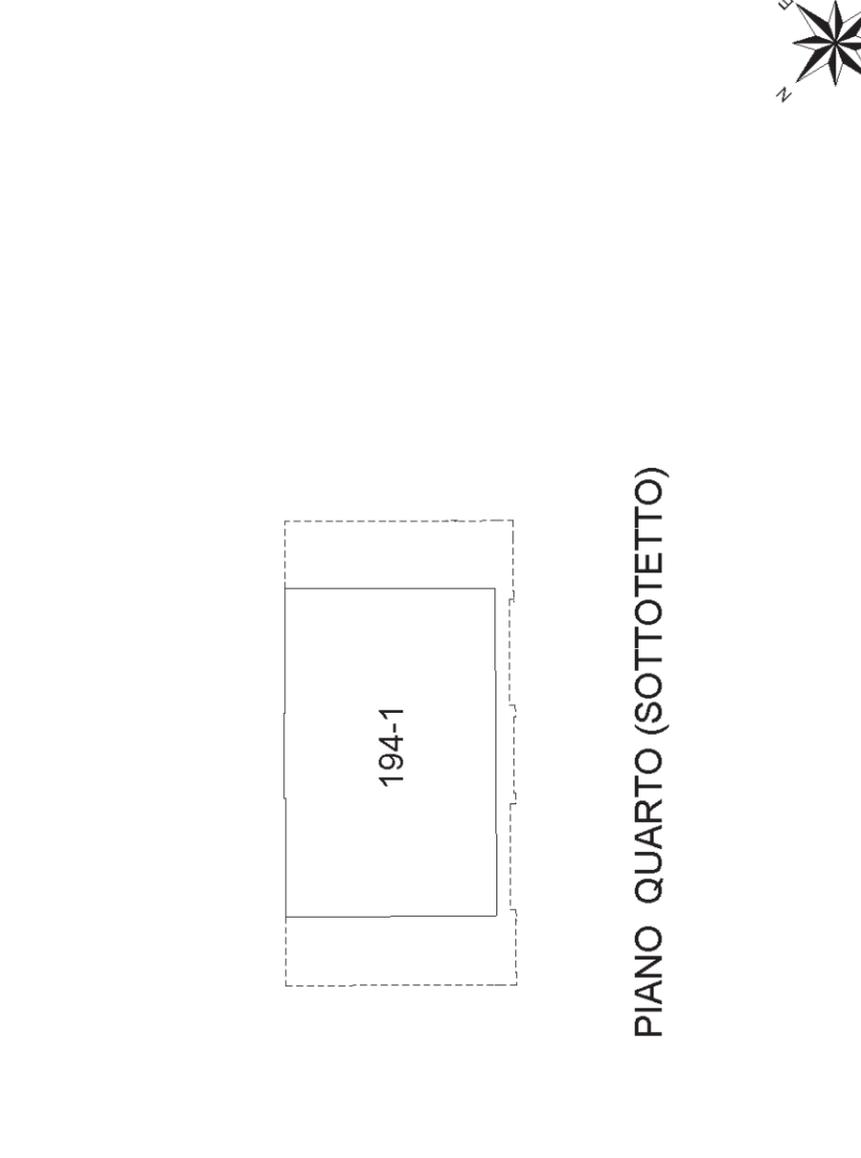


PIANO QUARTO (SOTTOTETTO)



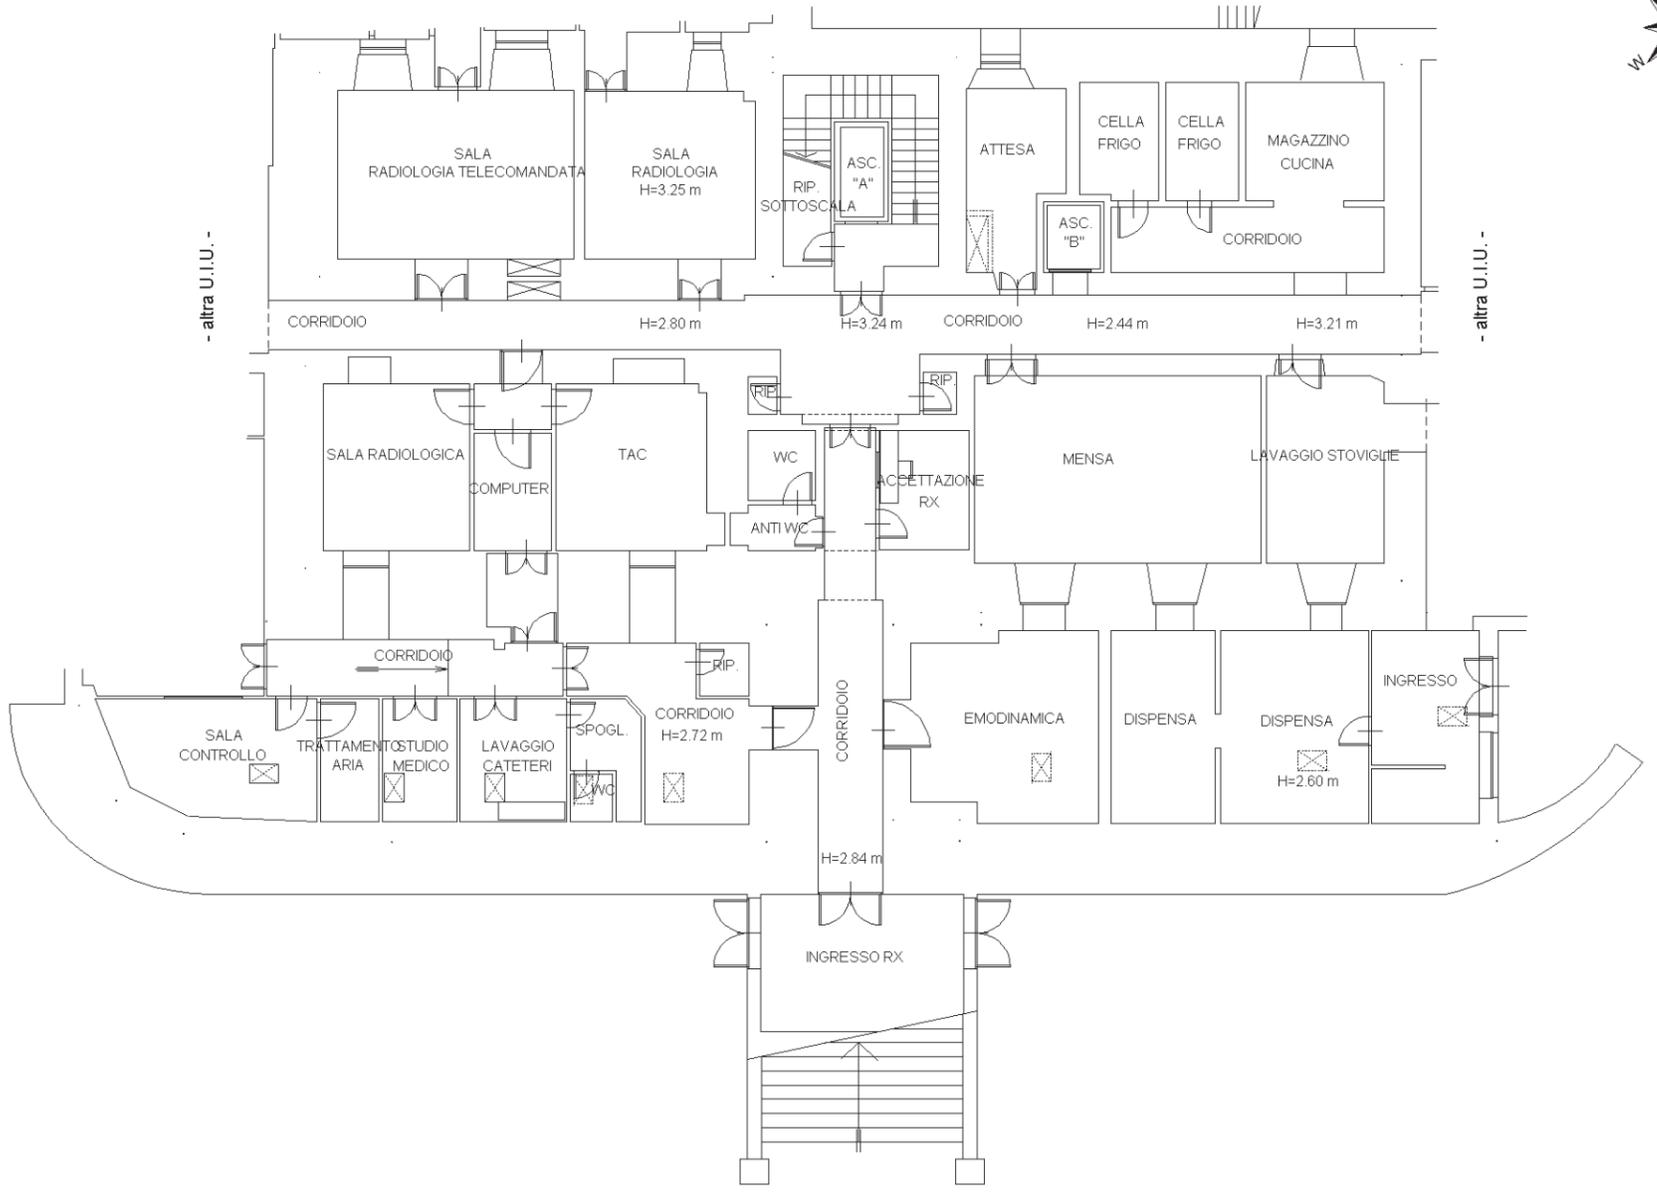


PIANO PRIMO SOTTOSTRADA

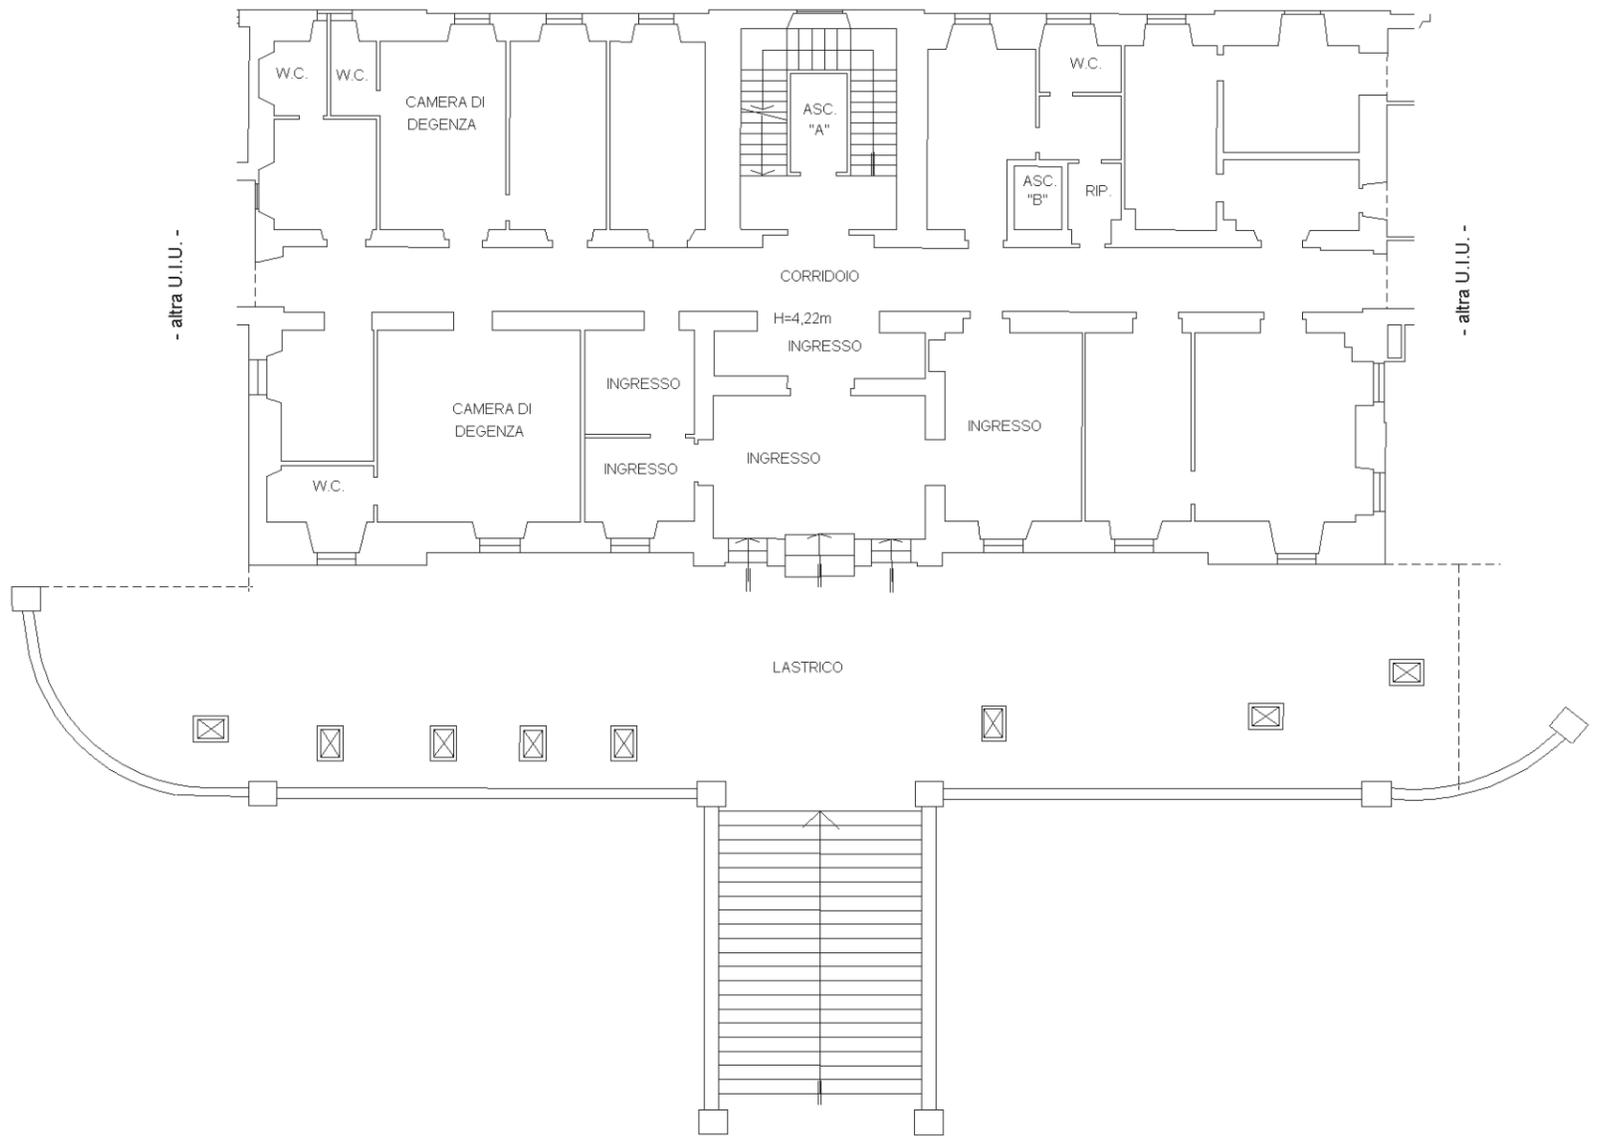


PIANO TERRA



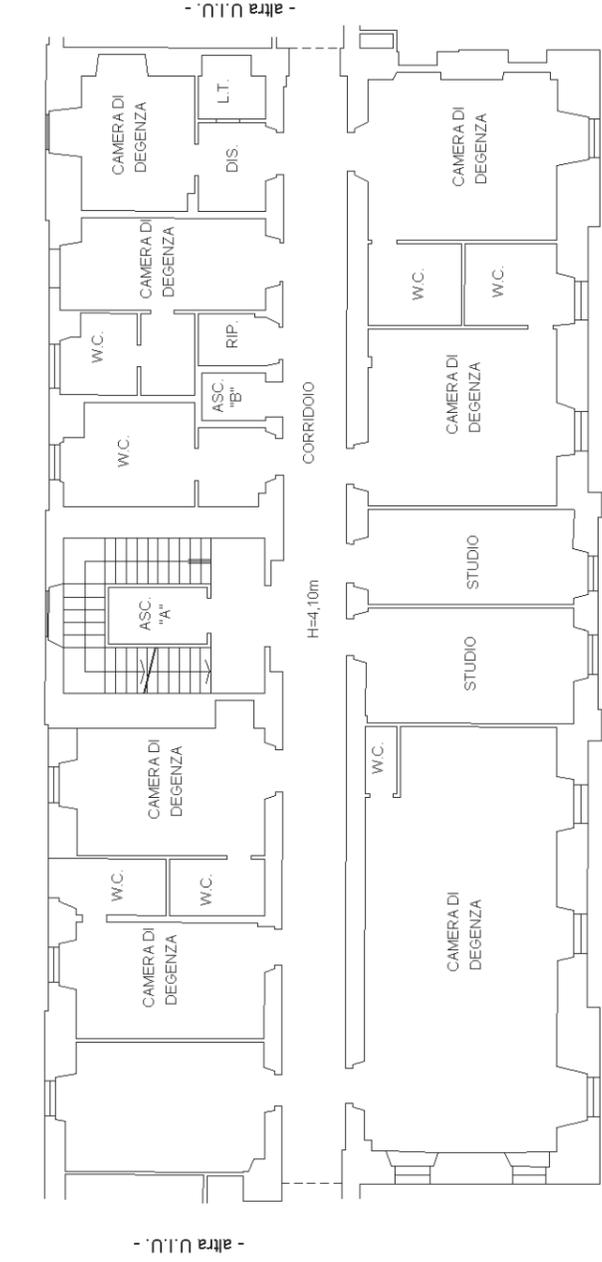


PIANO PRIMO

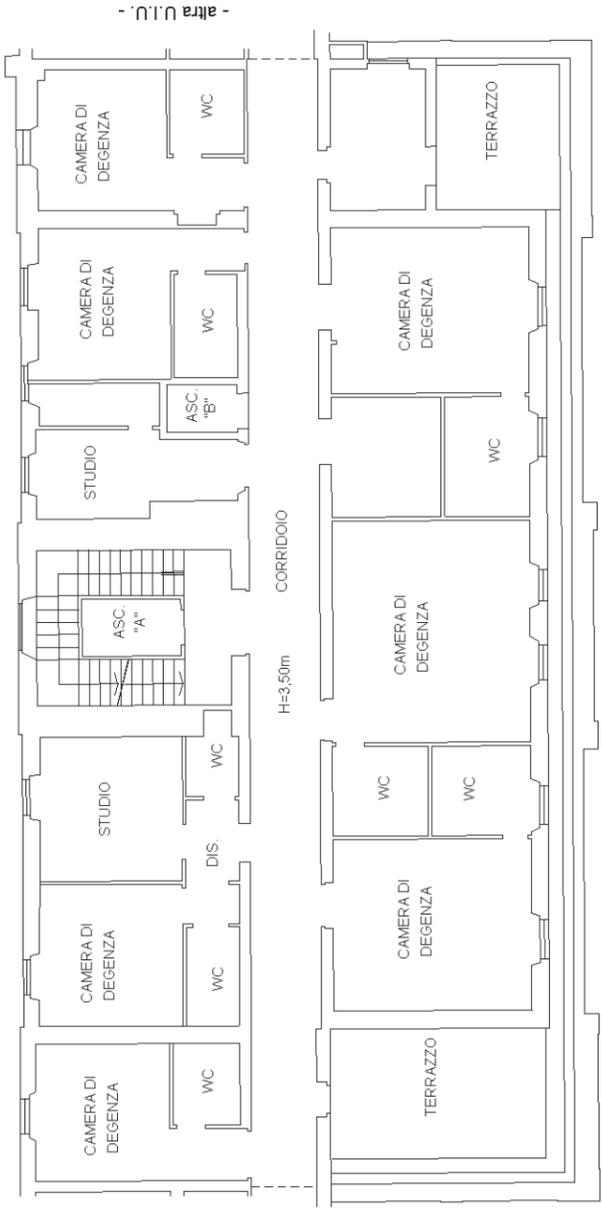

PIANO TERZO




PIANO SECONDO

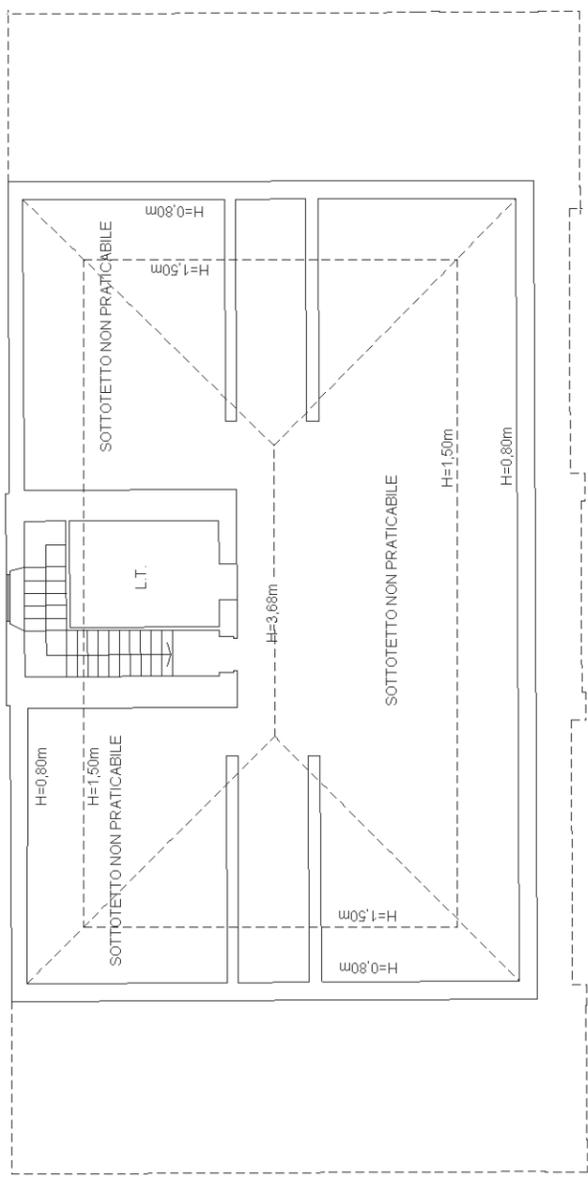

PIANO QUARTO (SOTTOTETTO)



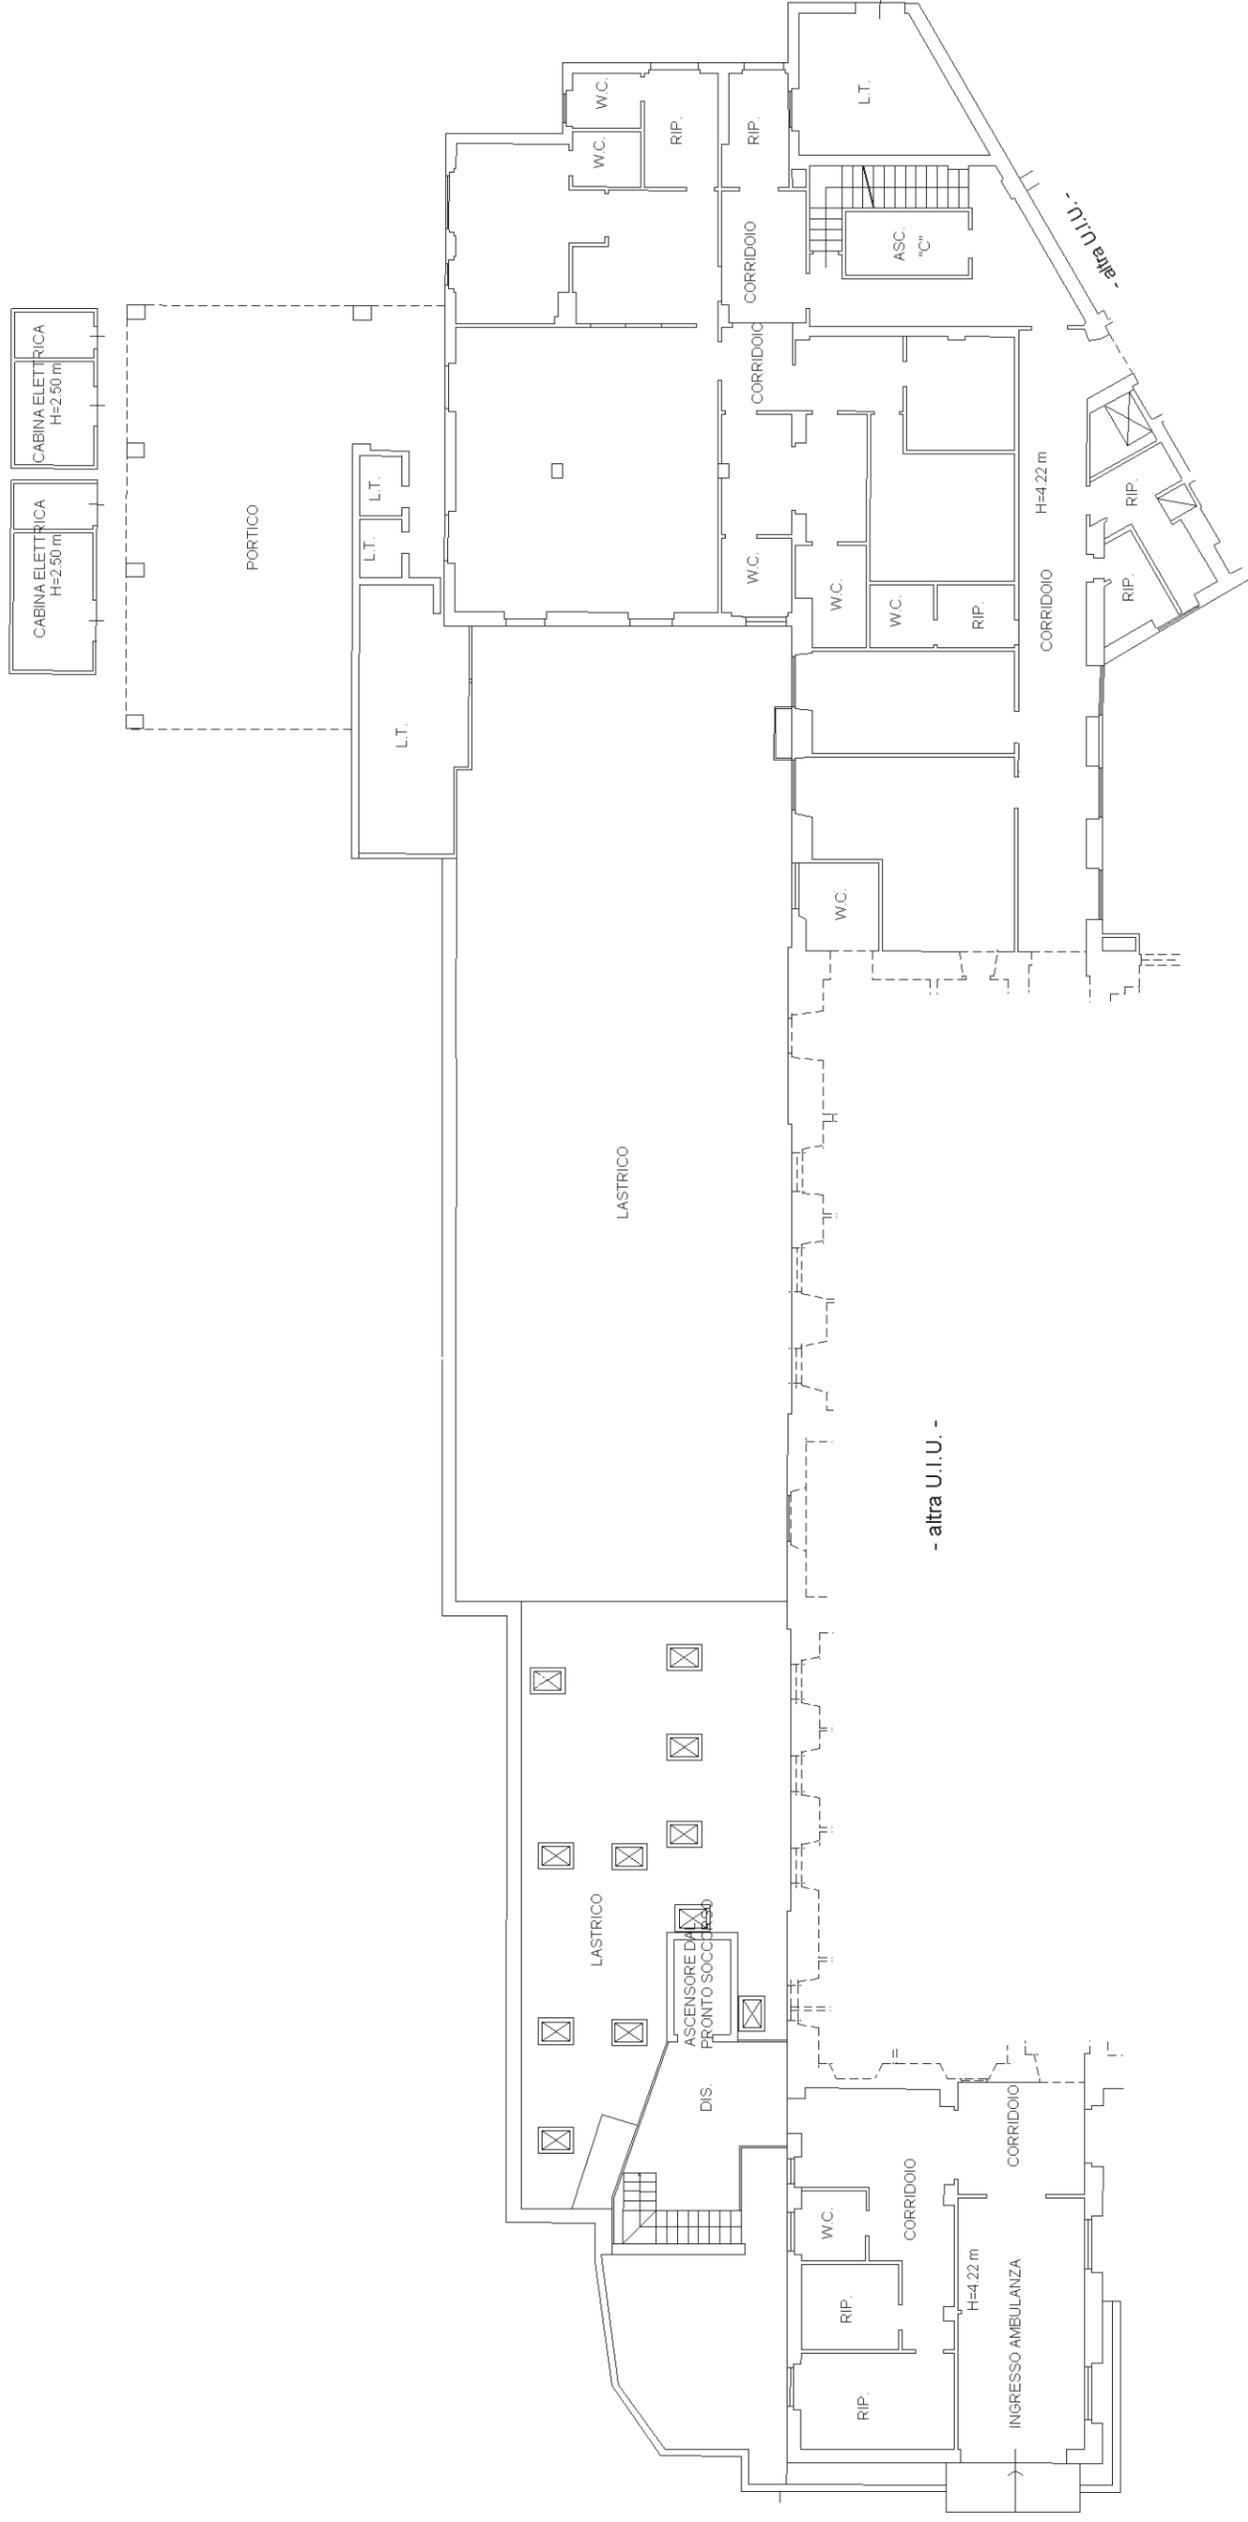


PIANO TERRA



Dichiarazione protocollo n. del
Planimetria di u.i.u. in Comune di Gualdo Tadino
Piazzale Ospedale Calai civ. 6

Identificativi Catastali:
Sezione:
Foglio: 65
Particella: 194
Subalterno: 2


Compilata da:
Martinelli Francesco
Iscritto all'albo:
Geometri
Prov. Pesaro N. 01526

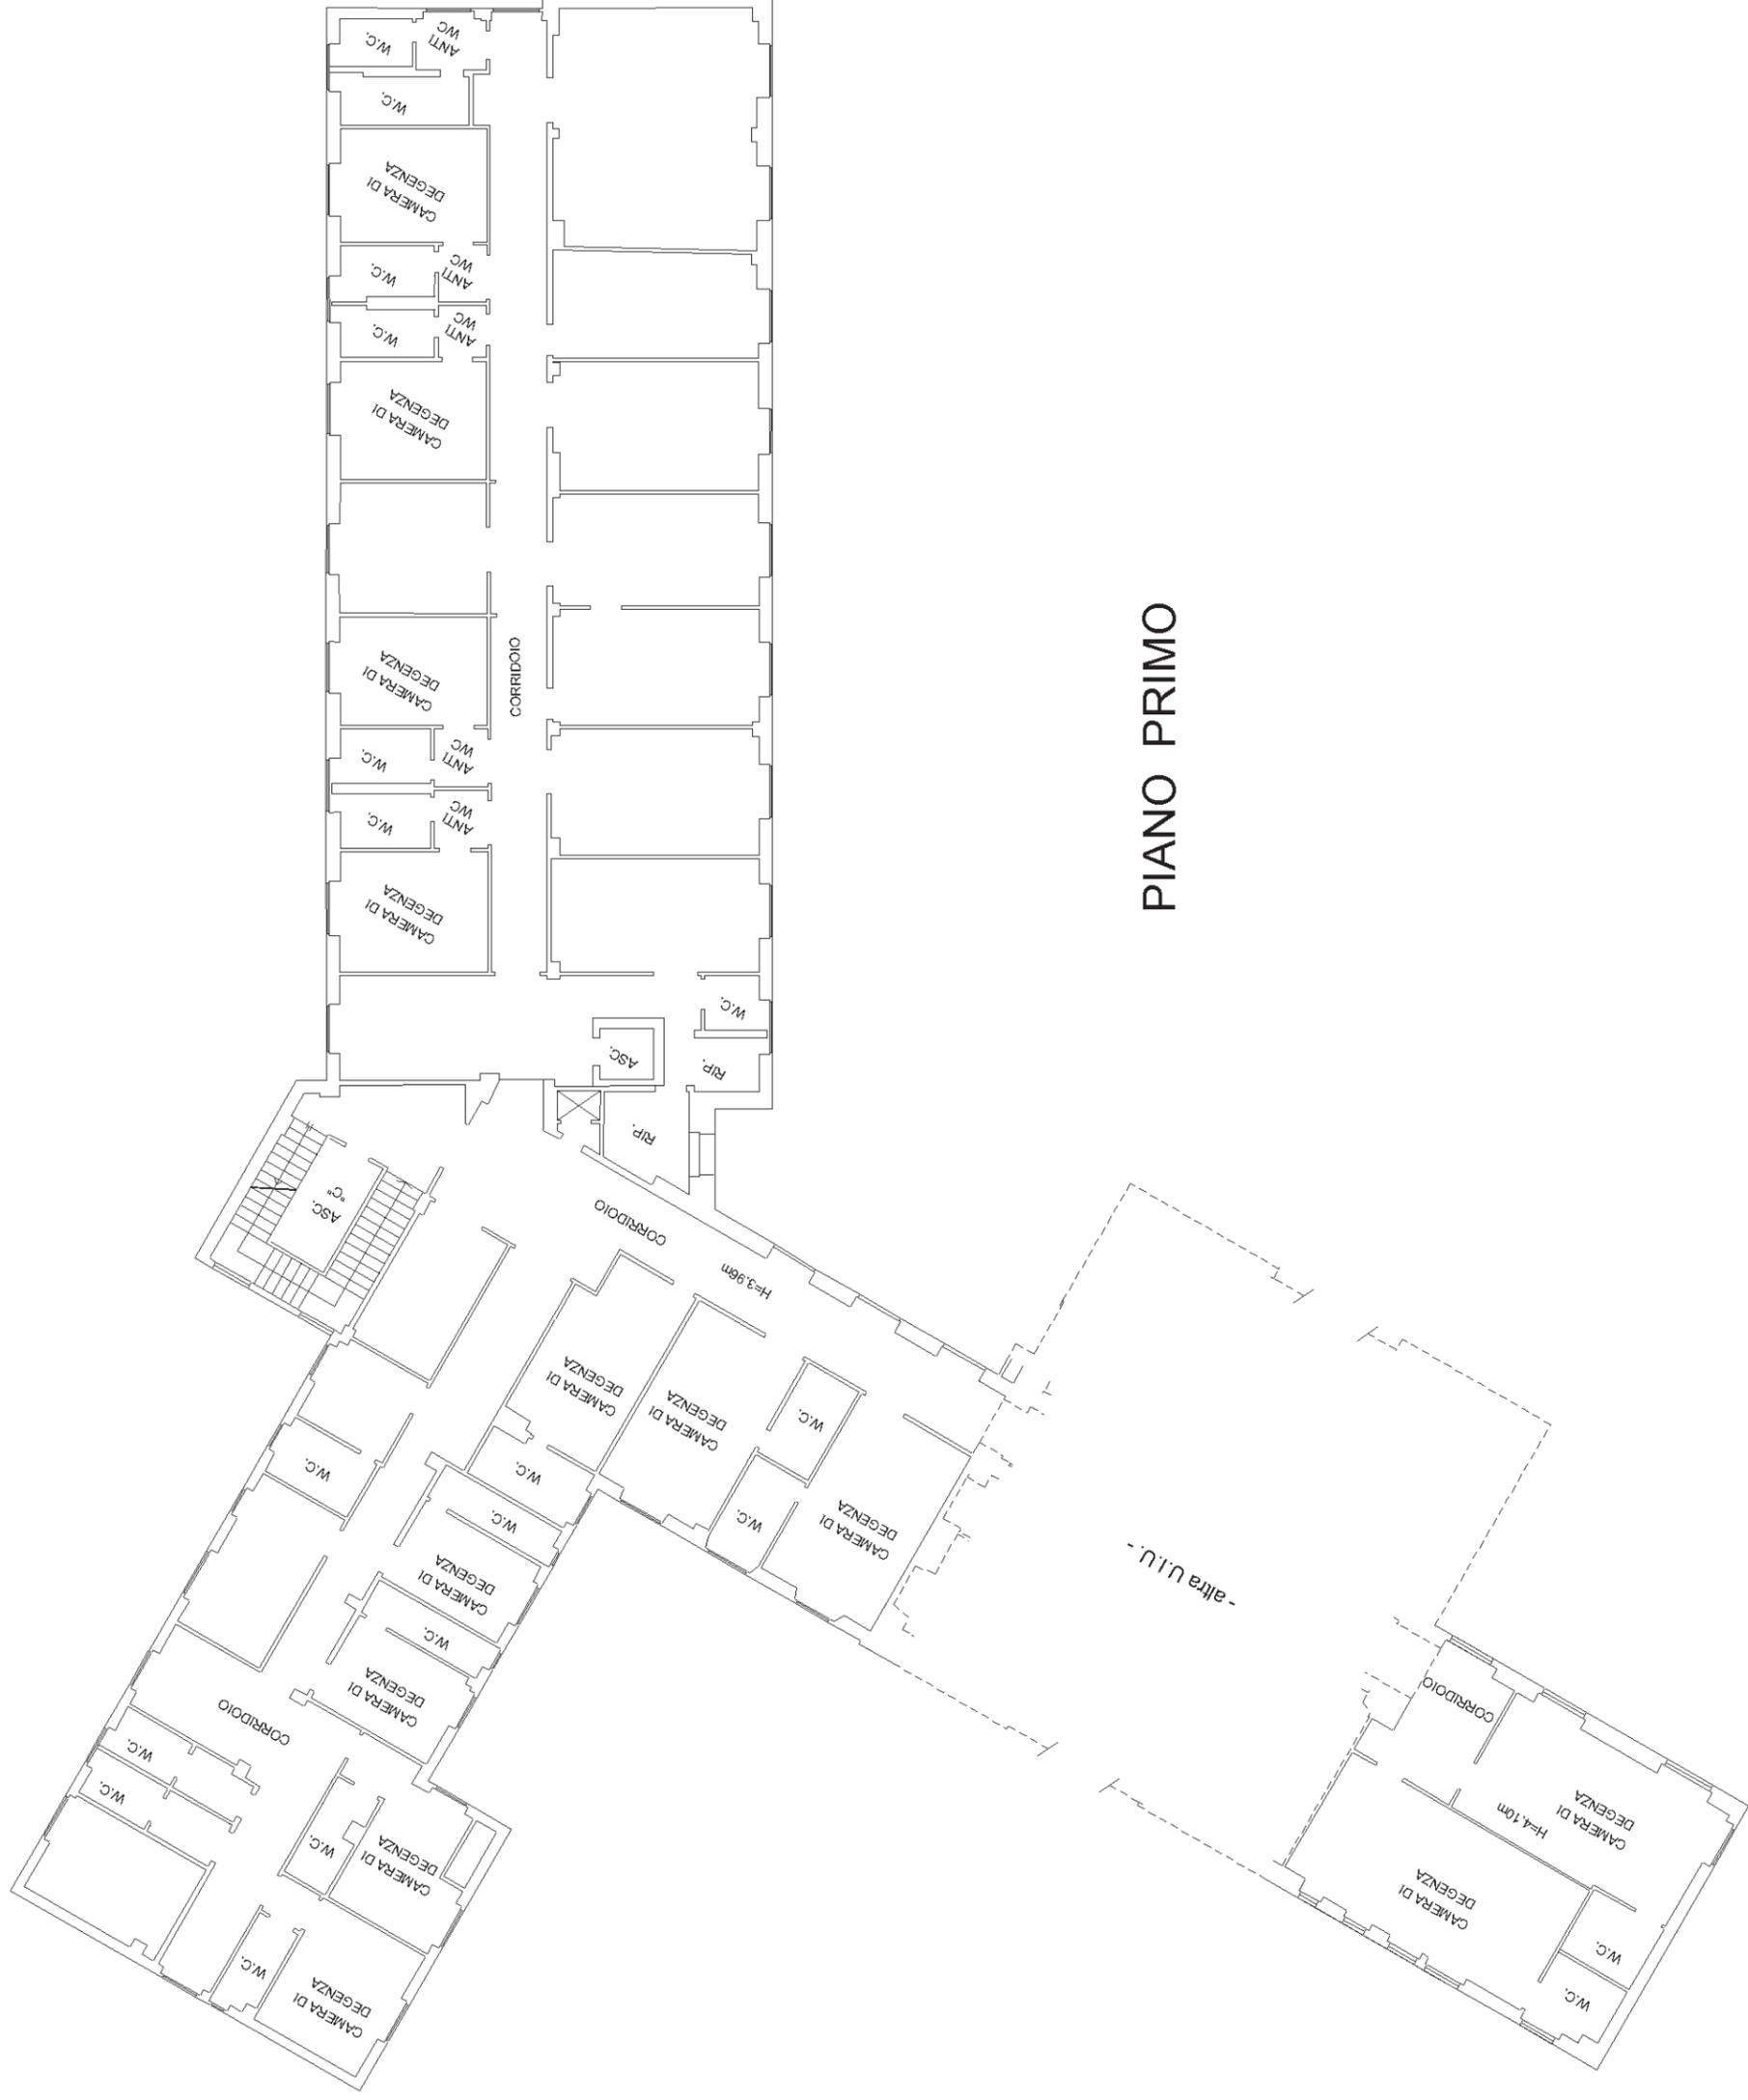


Dichiarazione protocollo n. del
Planimetria di u.i.u. in Comune di Gualdo Tadino
Piazzale Ospedale Calai civ. 6

Identificativi Catastali:
Sezione: Foglio: 65
Particella: 194
Subalterno: 2

Completata da:
Martinelli Francesco
Iscritto all'albo:
Geometri
Prov. Pesaro N. 01526

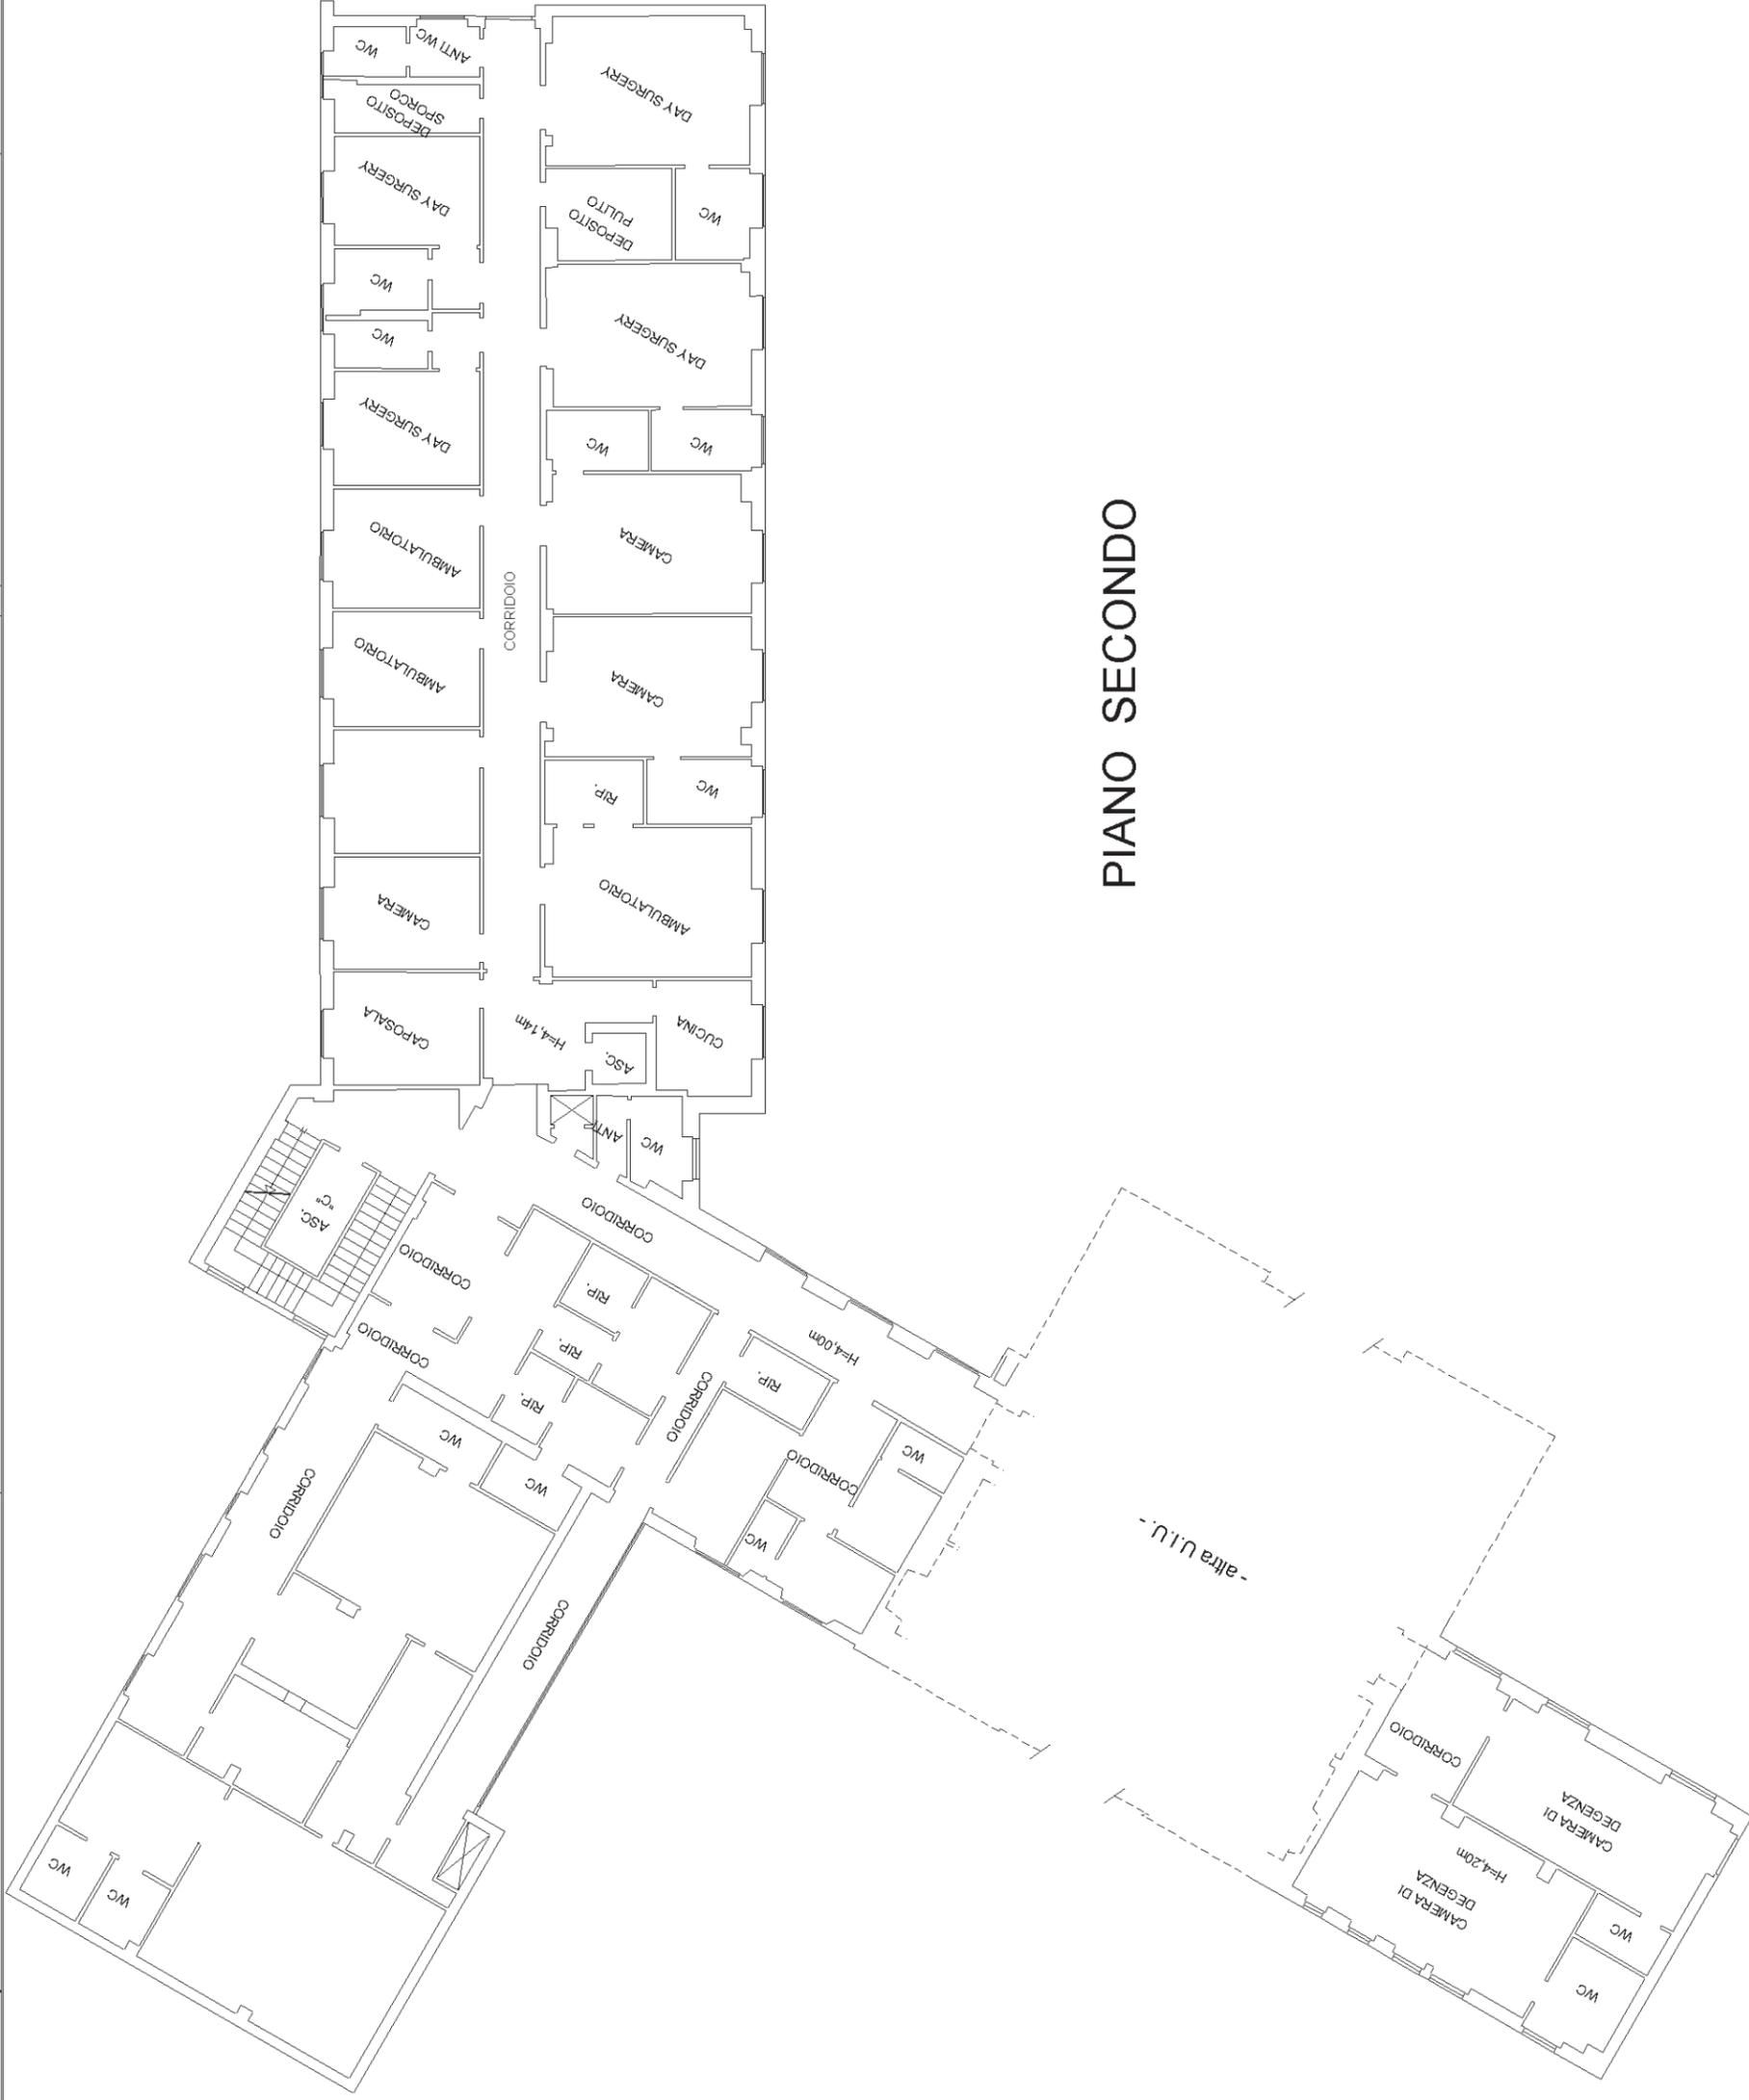


PIANO SECONDO

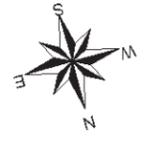

Dichiarazione protocollo n. del
Planimetria di u.i.u. in Comune di Gualdo Tadino
Piazzale Ospedale Calai civ. 6

Identificativi Catastali:
Sezione: Foglio: 65
Particella: 194
Subalterno: 2

Completata da:
Martinelli Francesco
Iscritto all'albo:
Geometri
Prov. Pesaro N. 01526

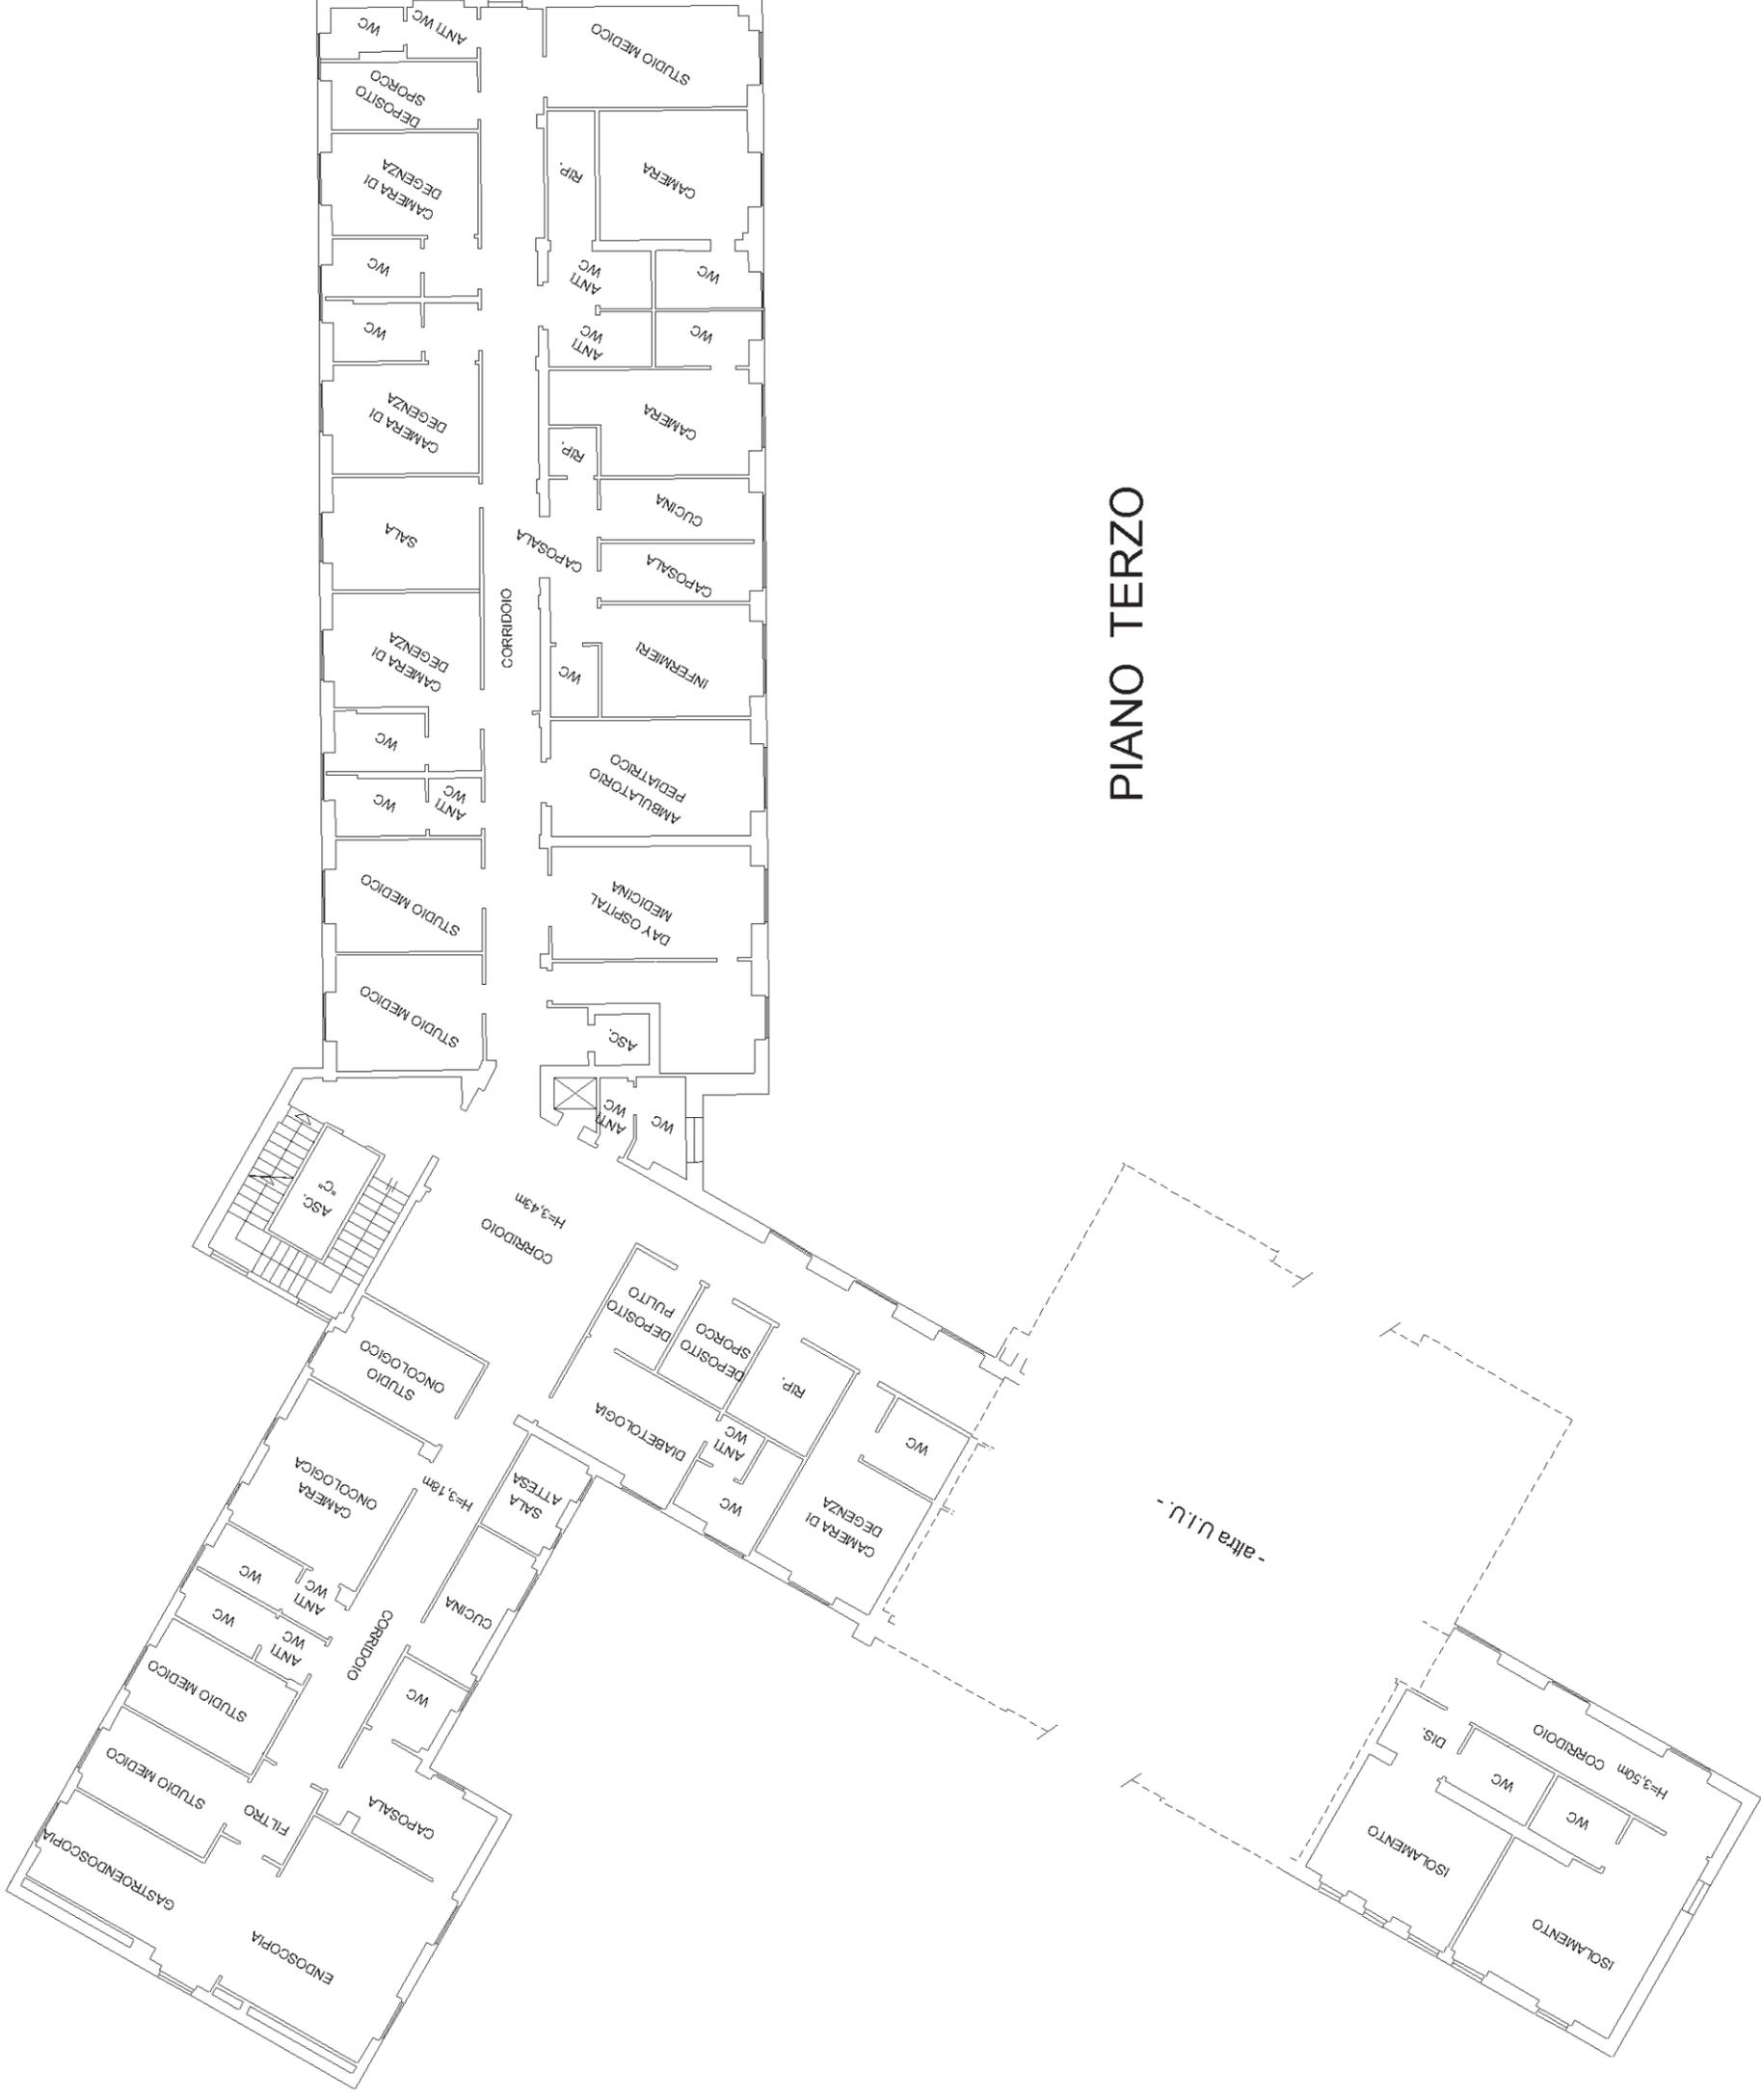

PIANO TERZO




Agenzia delle Entrate
CATASTO FABBRICATI
Ufficio provinciale di
Perugia

Scheda n.1 Scala 1: 200

Dichiarazione protocollo n. del
Planimetria di u.i.u. in Comune di Gualdo Tadino
Piazzale Ospedale Calai civ. 6

Identificativi Catastali:
Sezione:
Foglio: 65
Particella: 194
Subalterno: 3

Compilata da:
Martinelli Francesco
Iscritto all'albo:
Geometri
Prov. Pesaro N. 01526

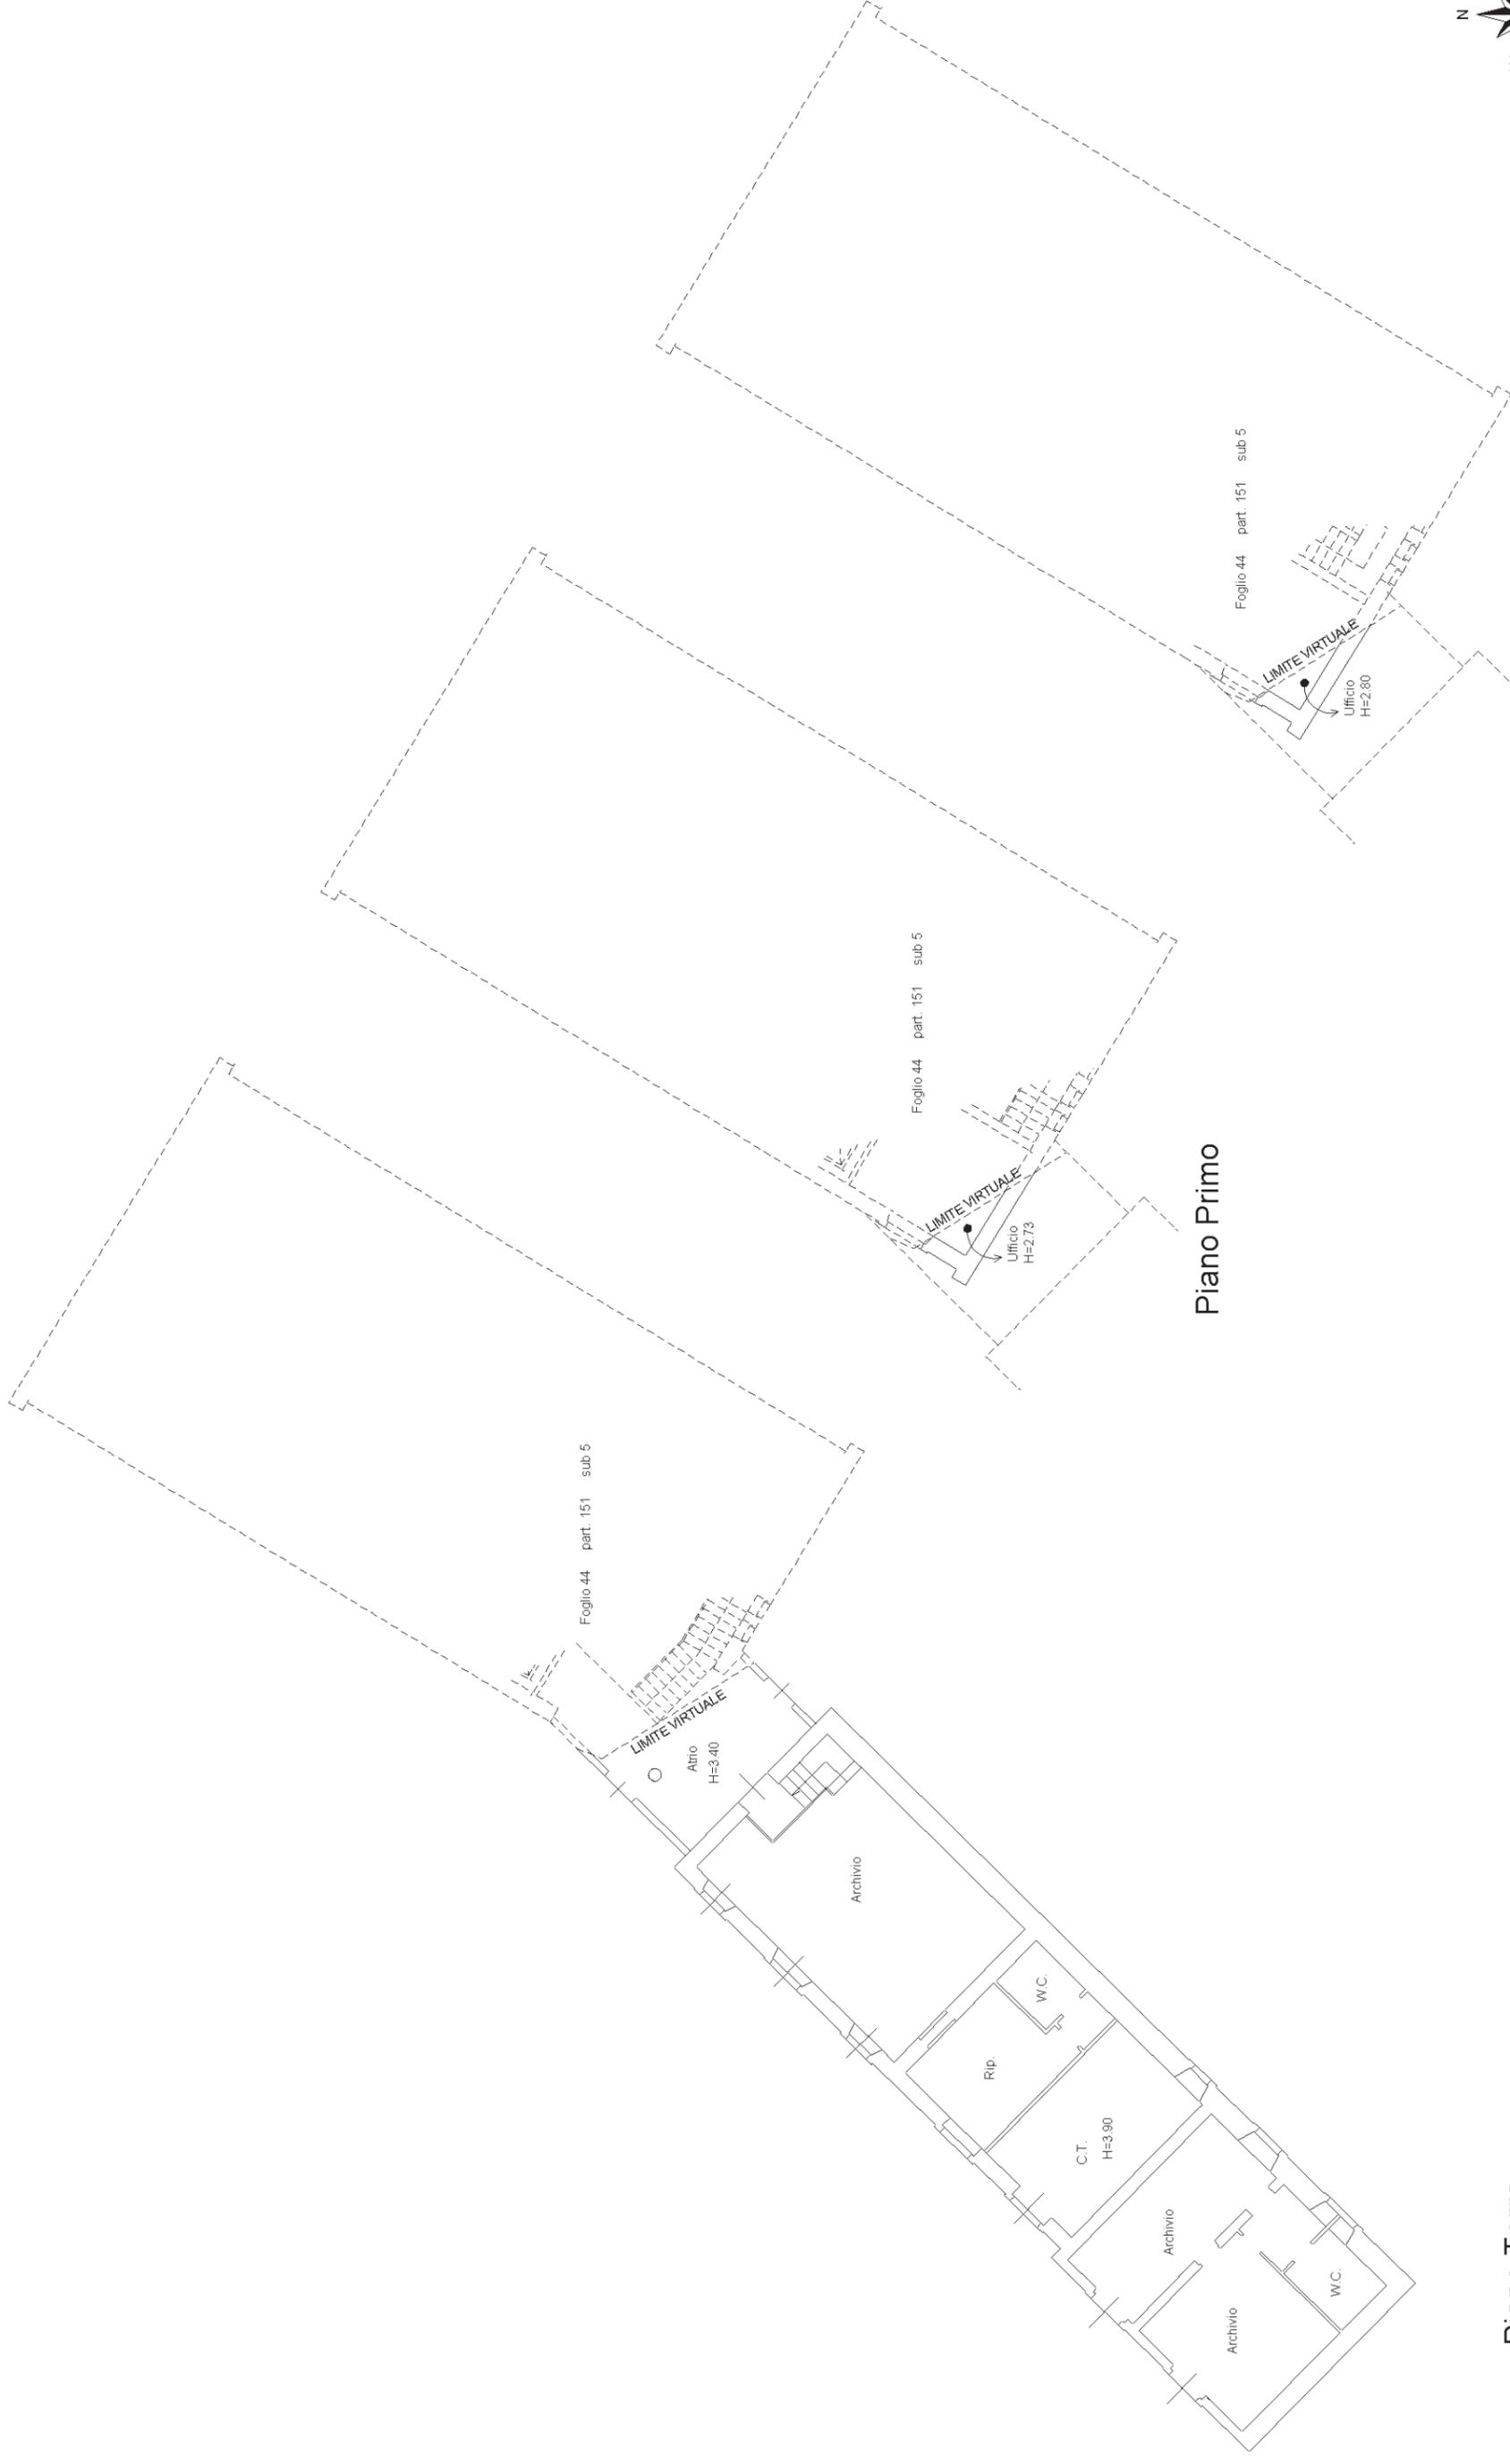

Piano Terra

Piano Primo

Piano Secondo